

Betriebs- und Gestaltungs-konzept «Dorfstrasse»

M 1:500
5. Juli 2023
Segment 1

raum.manufaktur.ag
stadt · land · verkehr

raum.manufaktur.ag
Heldstrasse 21A
9000 St. Gallen
071 555 03 30
info@raummanufaktur.ch
www.raummanufaktur.ch

Alternativvariante "Schule"
Velounterstand seitlich des Schulvorplatzes




Optionale Variante (Nipkow Landschaftsarchitektur AG)
Durchgehende Natursteinpflasterung im Dorfkern



Legende

- Baum, bestehend | neu
- Naturstein, bestehend | neu
- Asphalt
- Kandelaber | Poller, neu
- Parkfeld, privat
- Randstein, abgesenkt
- Hecke, bestehend | neu
- Zaun, bestehend
- Zu-/Wegfahrt, bestehend | neu

Normalprofil A - A
Begegnungsfall LW/LW bei 30 km/h
Einfaches Natursteinband

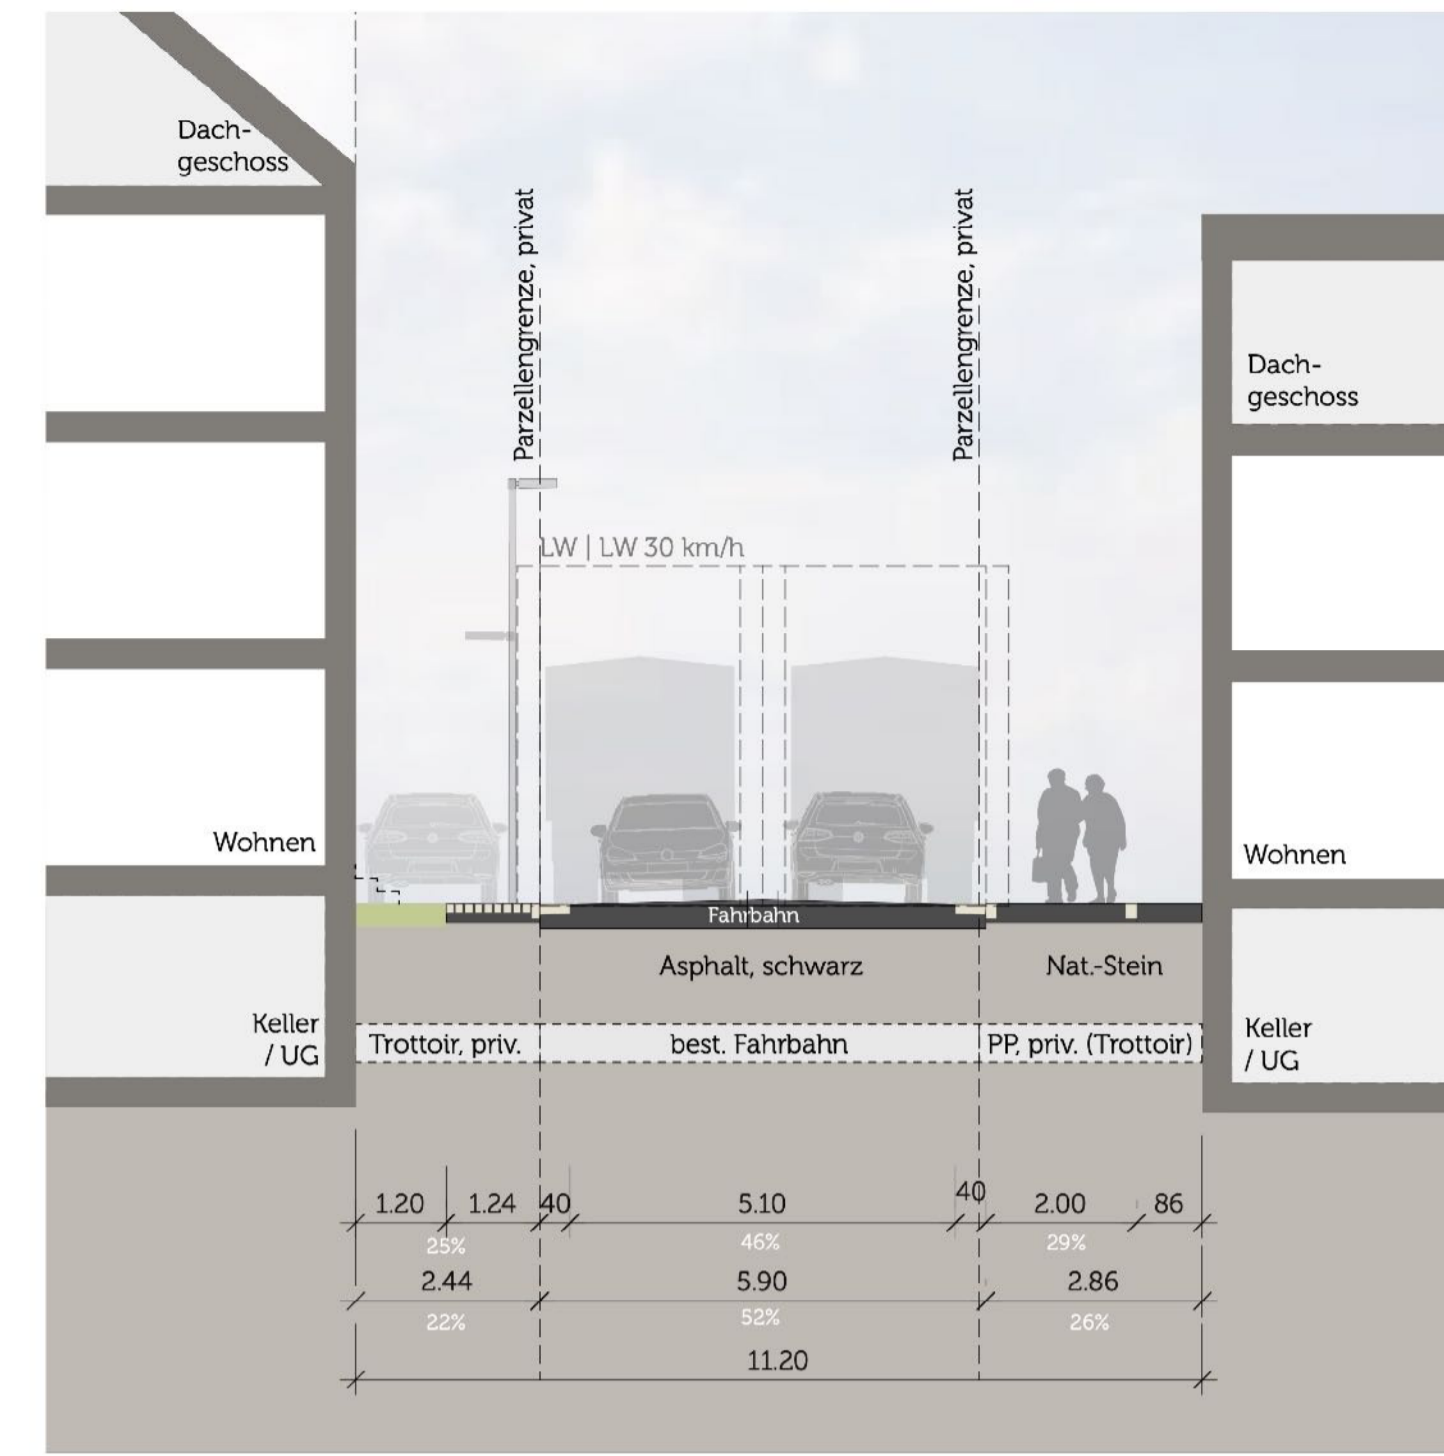

Mitwirkung

Unterstützen Sie den Entwurf des Betriebs- und Gestaltungs-konzepts?
Ja: _____ Nein: _____

Sind die Ansätze des Konzepts geeignet für ein konkretes Projekt?
Ja: _____ Nein: _____

Notizen | Inputs:

Normalprofil B - B | Engstelle
Begegnungsfall PW/PW bei 30 km/h (LW/LW bei 30 km/h)
Doppeltes Natursteinband

