

Mitwirkung

Unterstützen Sie den Entwurf des Betriebs- und Gestaltungskonzepts?

Ja: _____ Nein: _____

Sind die Ansätze des Konzepts geeignet für ein konkretes Projekt?

Ja: _____ Nein: _____

Notizen | Inputs:

Betriebs- und Gestaltungskonzept «Dorfstrasse»

M 1:500
14. Juni 2023
Segment 2

raum.manufaktur.ag
südfeld | raum | verkehr


raum.manufaktur.ag
Feldstrasse 31A
9000 St. Gallen
071 555 03 30
info@raummanufaktur.ch
www.raummanufaktur.ch




Legende

	Baum, bestehend neu
	Naturstein, bestehend neu
	Asphalt
	Kandelaber Poller
	Parkfeld, privat
	Randstein, abgesenkt
	Hecke, bestehend neu
	Zaun, bestehend
	Zu-/Wegfahrt, bestehend neu
	Querungsmöglichkeit

Normalprofil C - C
Begegnungsfall Velo/PW bei 30 km/h

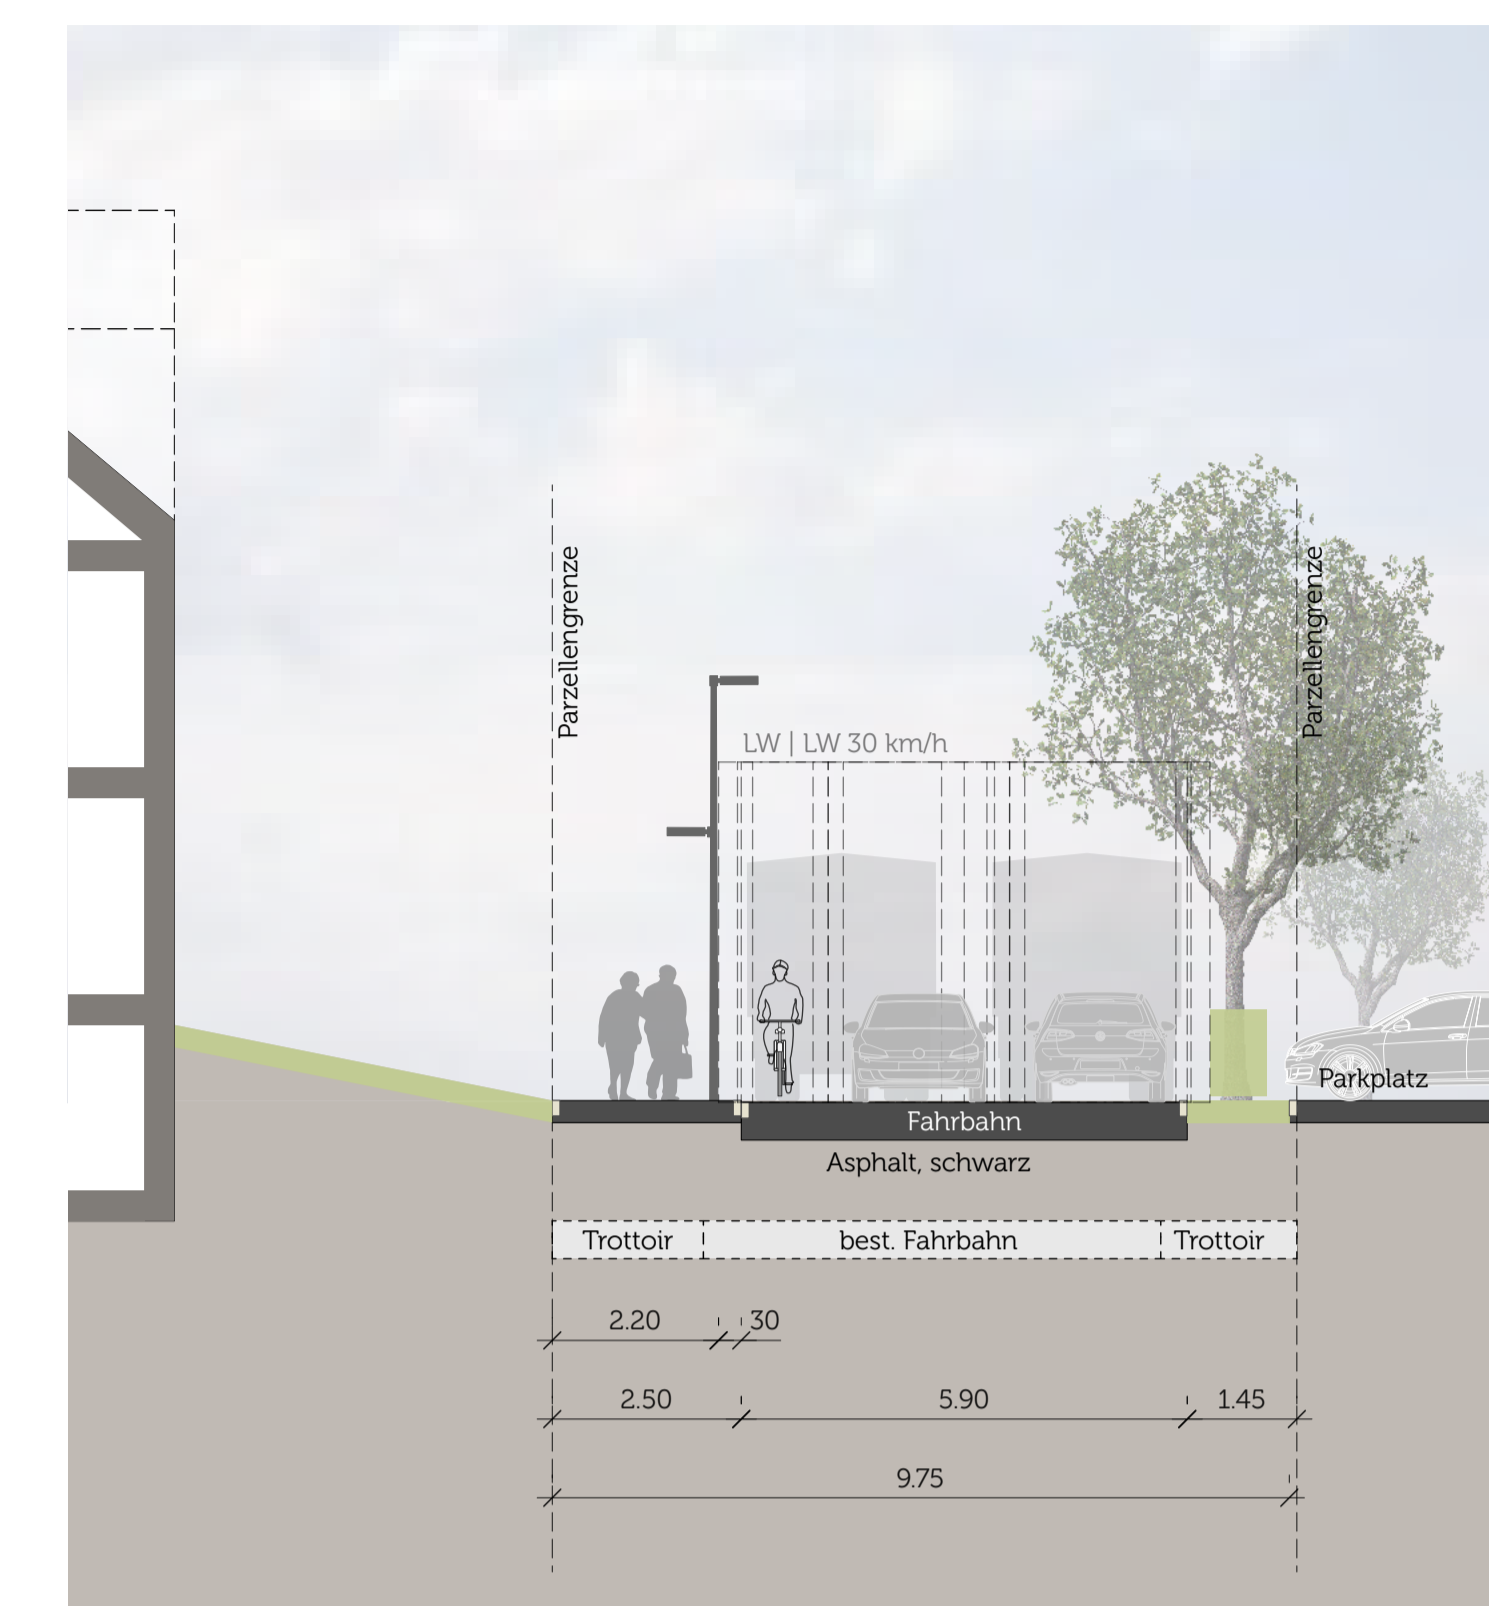

Normalprofil D - D
Begegnungsfall LW/LW bei 30 km/h

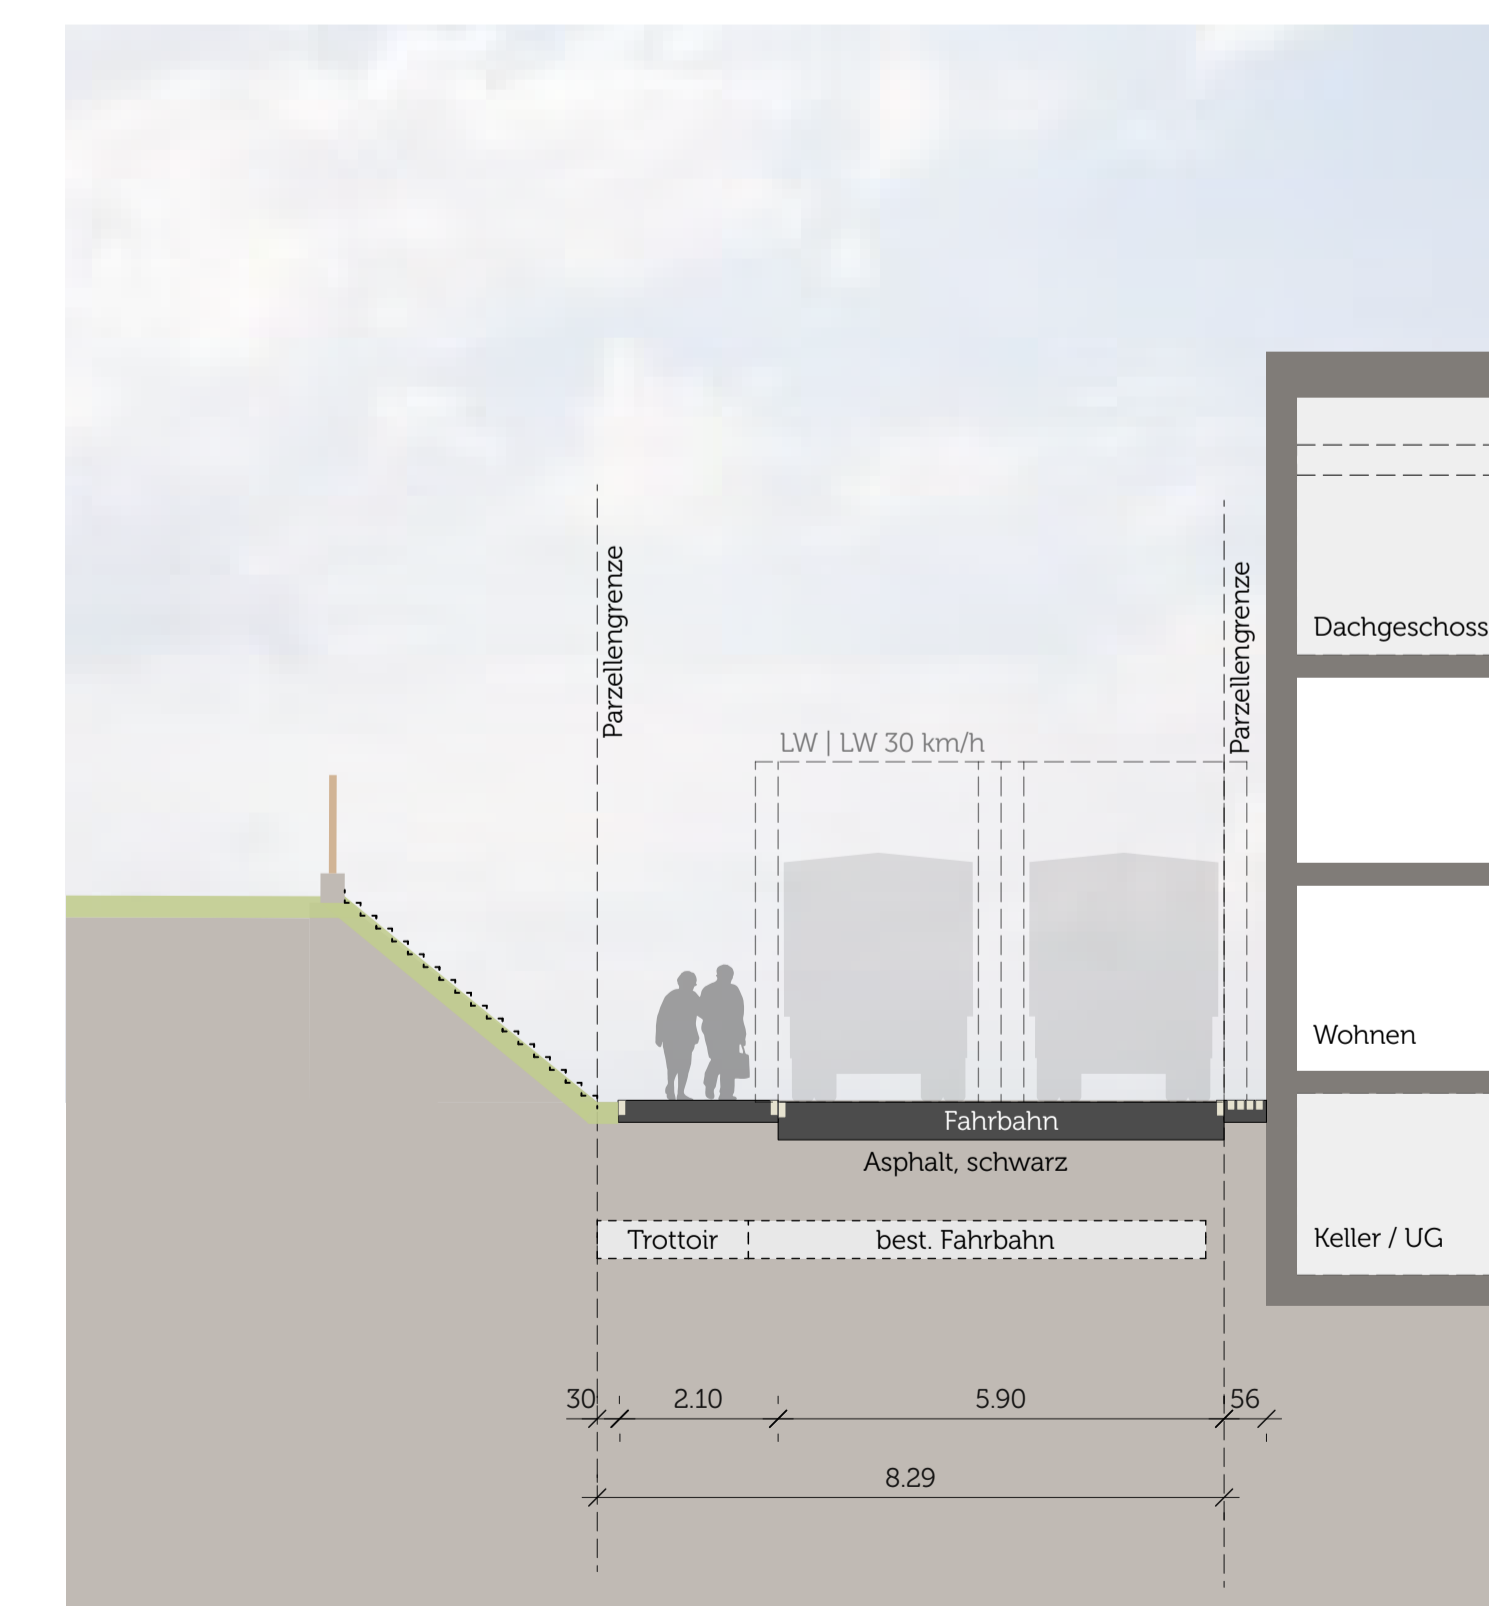

Alternativvariante "Loretto"

Variante mit Trottoir

