

Richtprojekt

21. September 2018

Quartierplan Parkplatz Jakobsbad, Gonten


Inhaltsverzeichnis

1.	Situation: Solarfaltdach in Betrieb	1 : 500
2.	Situation: Solarfaltdach ausser Betrieb	1 : 500
3.	Ansichten Solarfaltdach	1 : 250

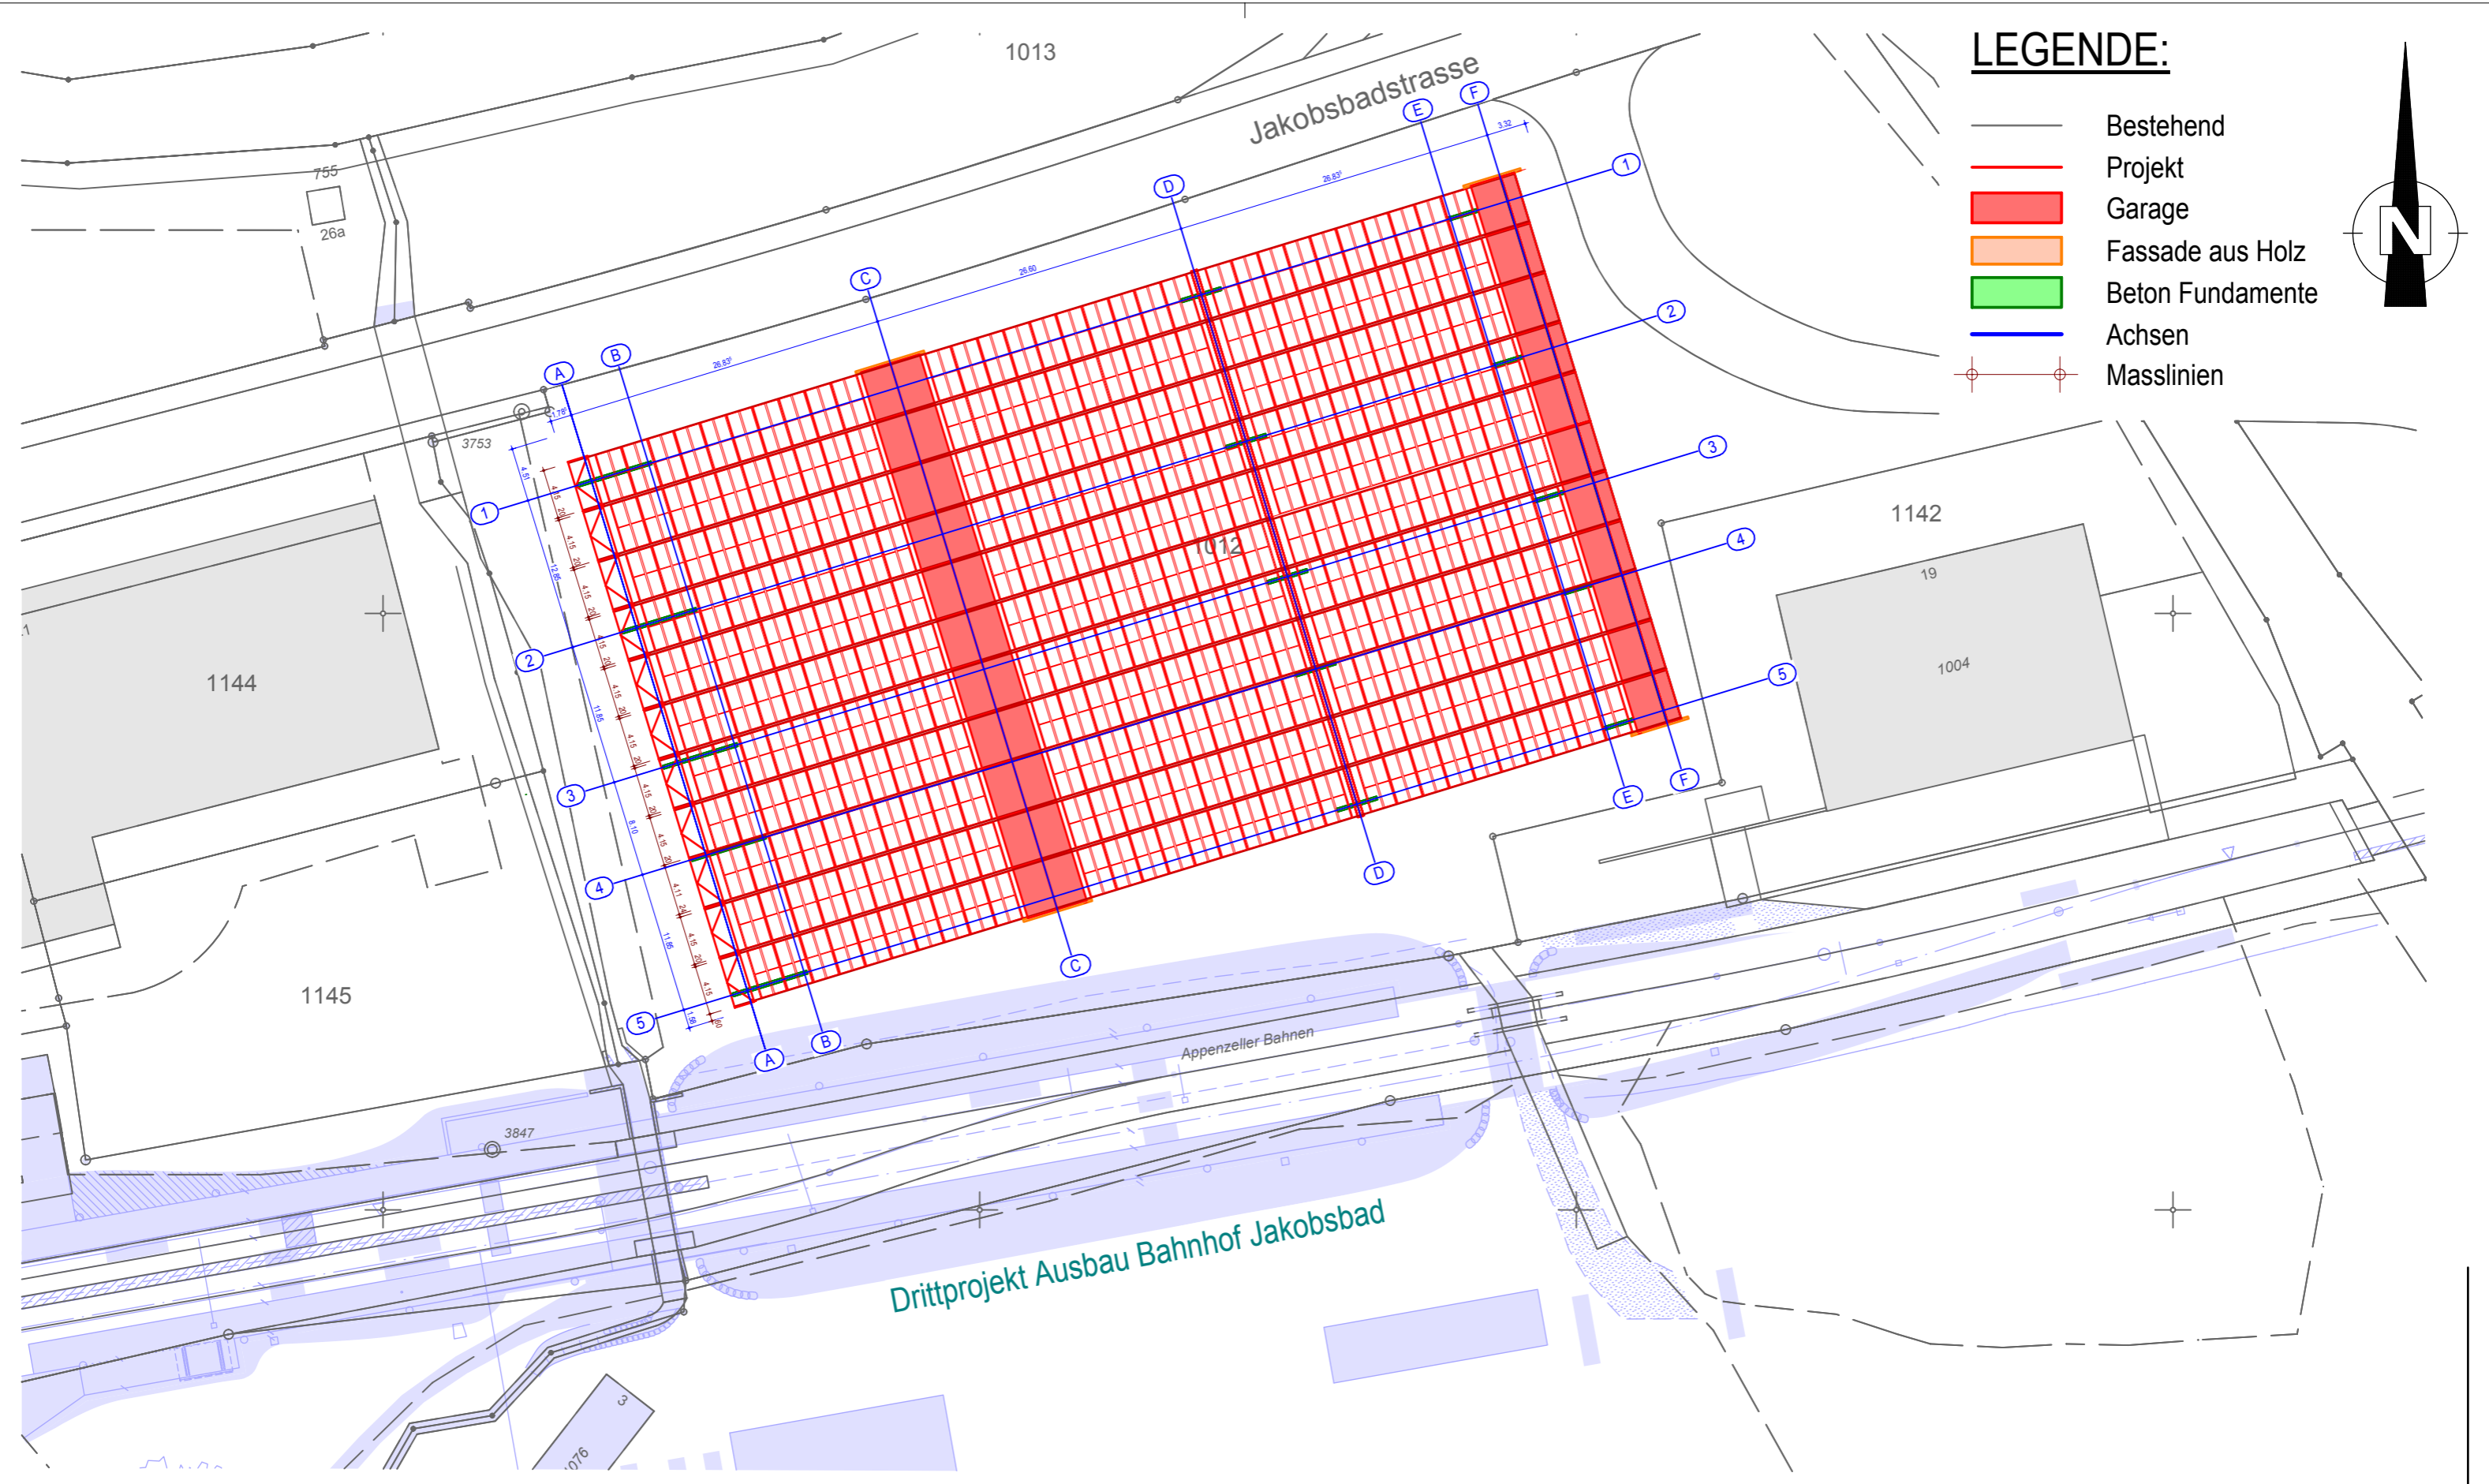

21.09.18	Originalzeichnung	0	AH
DATUM	AENDERUNGEN	INDEX	NAME
Luftseilbahn Jakobsbad-Kronberg AG, 9108 Jakobsbad / SAK St. Gallisch-Apenzellelische Kraftwerke AG, Vadianstrasse 50, 9001 St. Gallen			
Kronberg Solarfaltdach, Parzelle 1012			
Situation: Solarfaltdach in Betrieb			Richtprojekt

Plantyp / Masstab	Planbeilagen	Statik / Entwurf	Gez.	AH
M = 1:500	2326.04-32-701 Situation: Solarfaltdach außer Betrieb 2326.04-32-702 Ansichten	NK		
tbf-marti ag Ingenieurbüro für Planung, Hoch- und Tiefbau Semftalstrasse 2 8762 Schwanden Telefon +41 (0)55 647 40 50 Telefax +41 (0)55 647 40 51 mailbox@tbfmartiag.ch		Geprüft	Grösse	A3
		UM		
Plan Nr.			Index	
2326.04-32-703-			0	

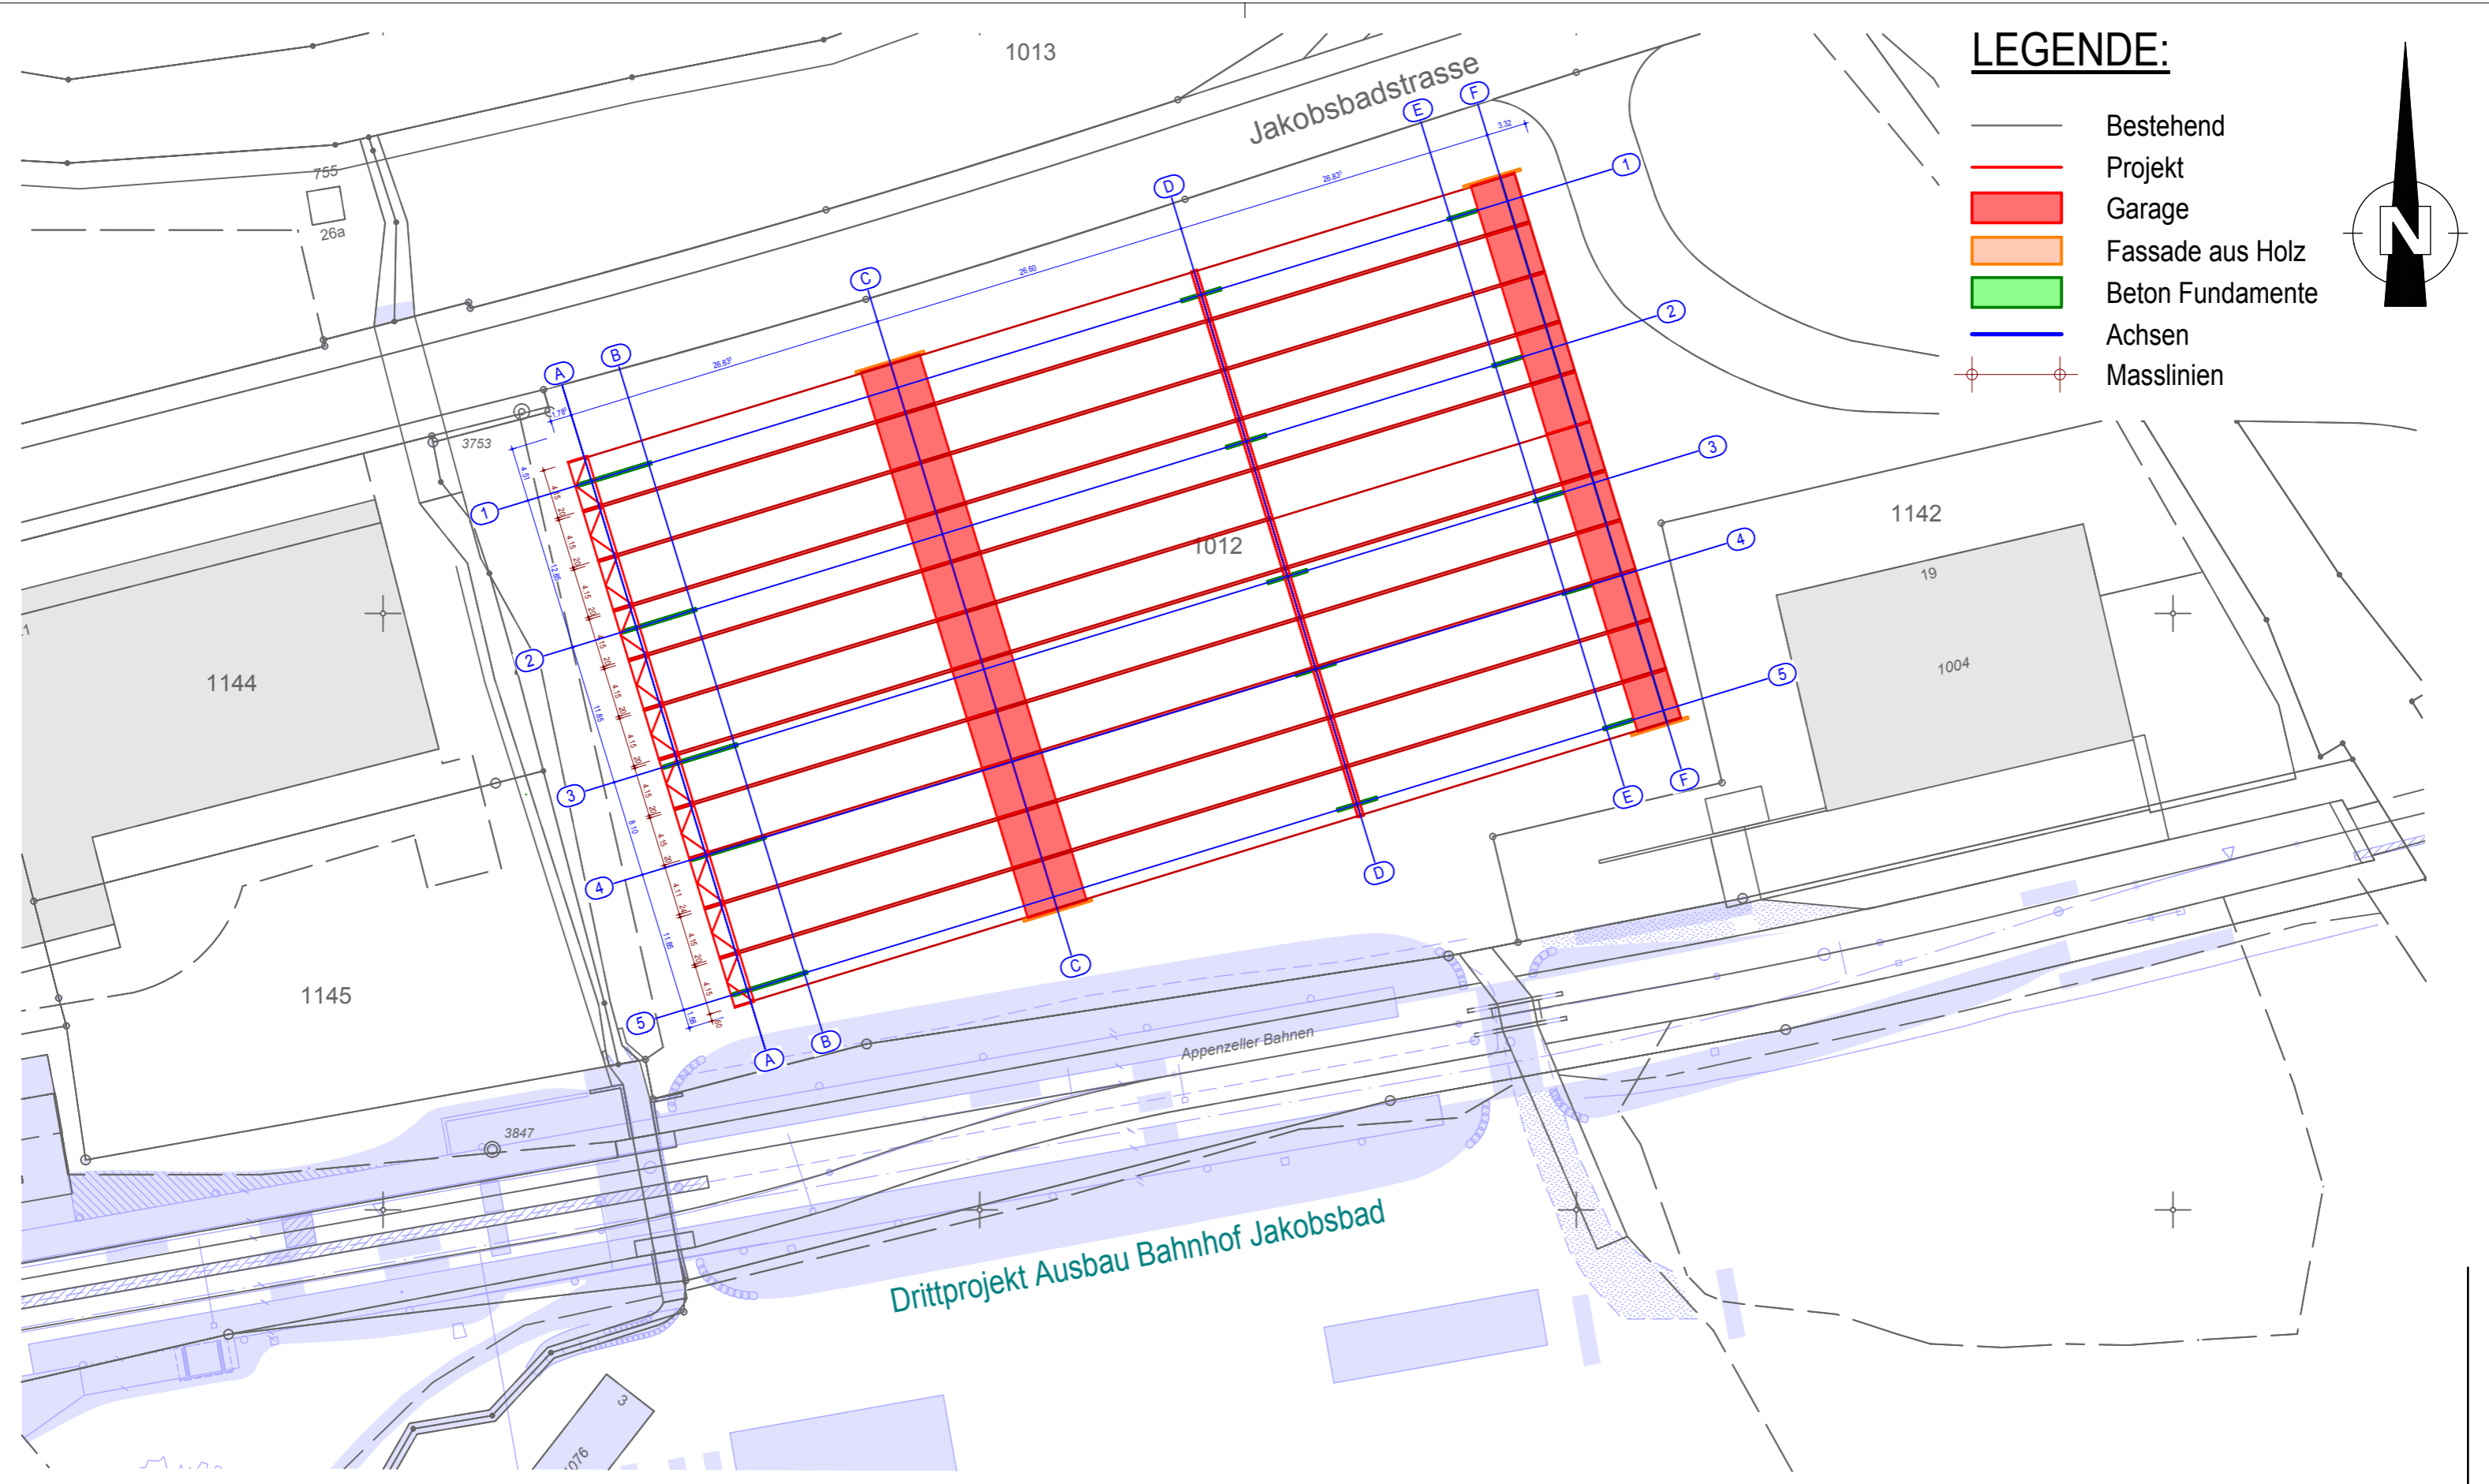


LEGENDE:

- Bestehend
- Projekt
- Garage
- Fassade aus Holz
- Beton Fundamente
- Achsen
- Masslinien

21.09.18	Originalzeichnung	0	AH
DATUM	AENDERUNGEN	INDEX	NAME
Luftseilbahn Jakobstad-Kronberg AG, 9108 Jakobstad / SAK St. Gallisch-Apenzellelische Kraftwerke AG, Vadianstrasse 50, 9001 St. Gallen			
Kronberg Solarfald Dach, Parzelle 1012			
Situation: Solarfald Dach ausser Betrieb			Richtprojekt




Plantyp / Masstab	Planbeilagen	Statik / Entwurf	NK	Gez.	AH
M = 1:500	2326.04-32-700 Situation: Solarfald Dach in Betrieb 2326.04-32-702 Ansichten	Geprüft	UM	Grösse	A3
tbf-marti ag Ingenieurbüro für Planung, Hoch- und Tiefbau				Plan Nr.	Index
				2326.04-32-704-	0

Semftalstrasse 2
 8762 Schwanden
 Telefon +41 (0)55 647 40 50
 Telefax +41 (0)55 647 40 51
 mailbox@tbfmartiag.ch

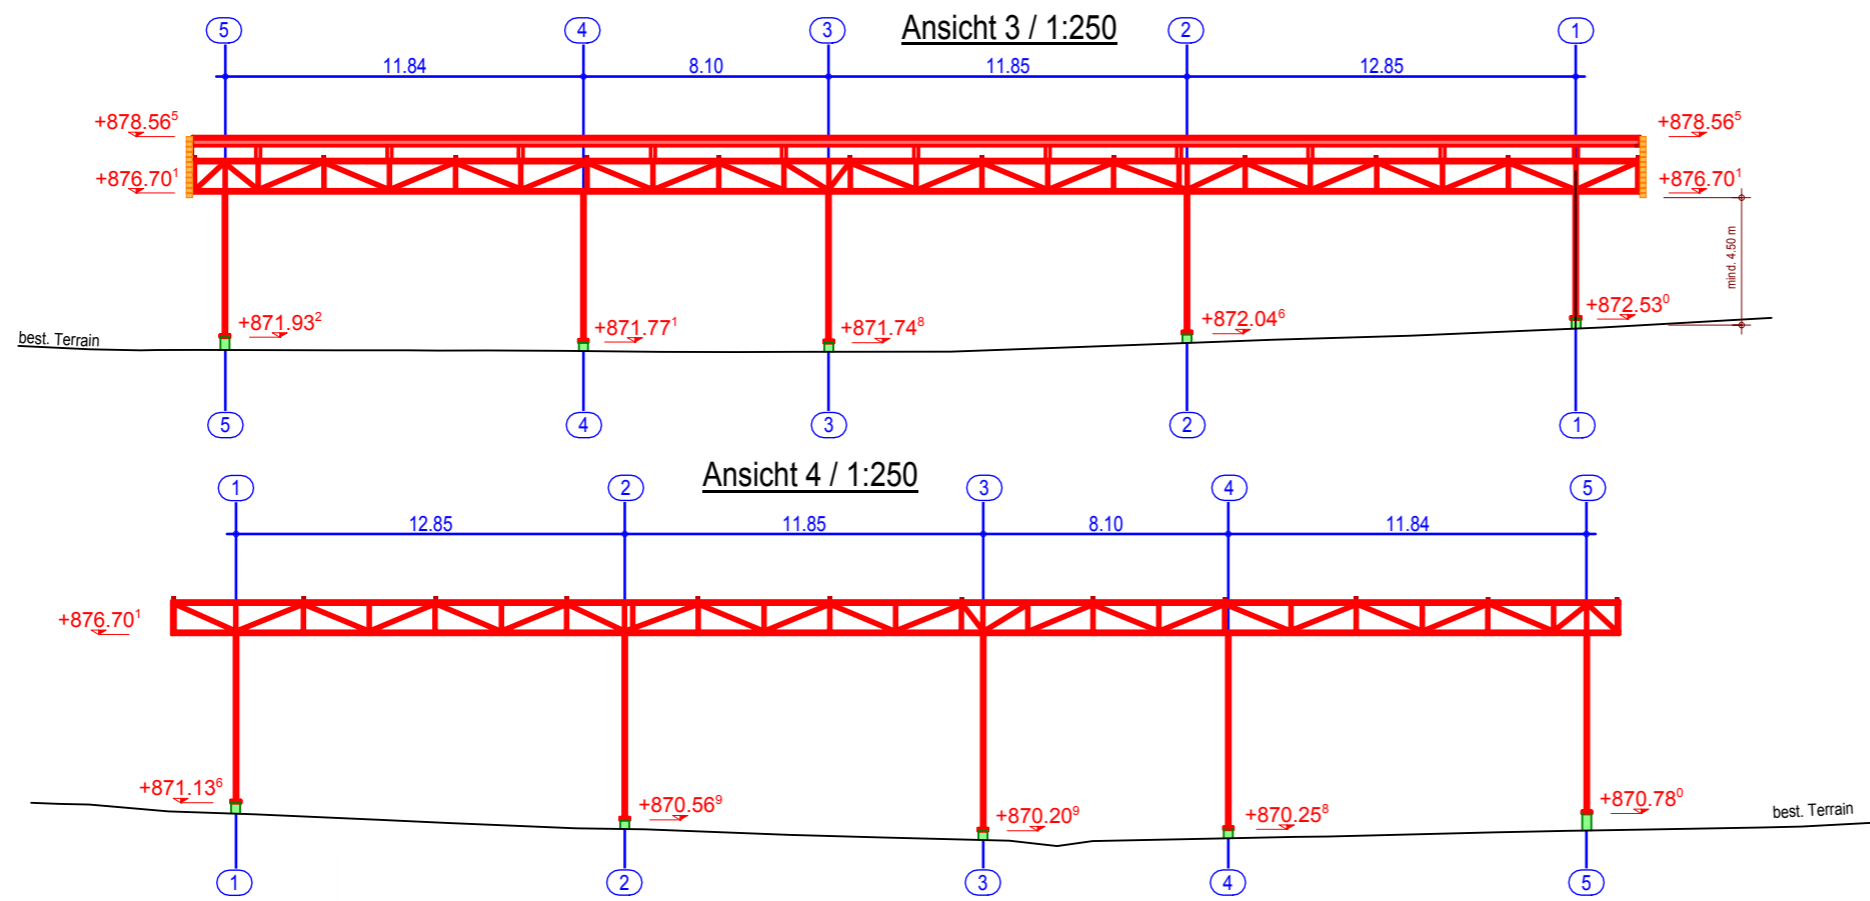

LEGENDE:

- Bestehend
- Projekt
- Garage
- Fassade aus Holz
- Beton Fundamente
- Achsen
- ⊕ Masslinien

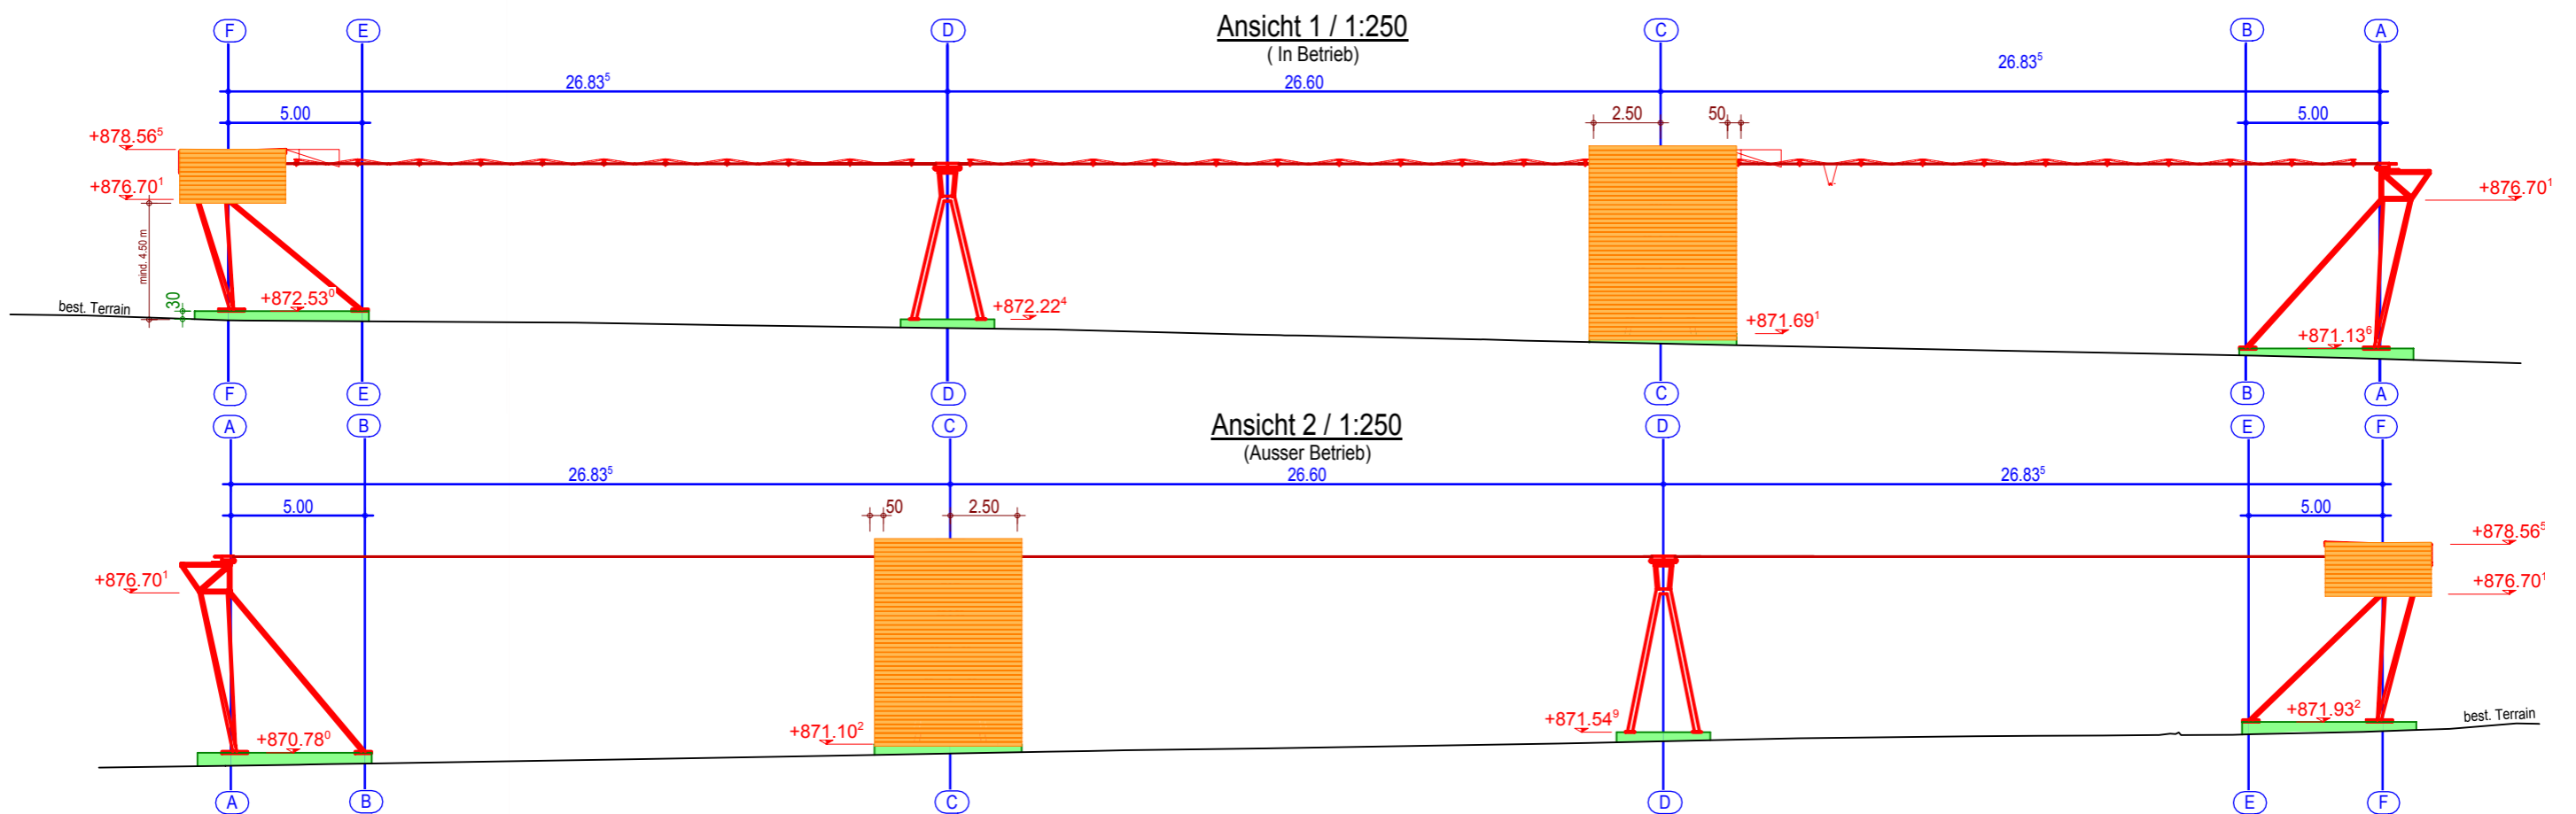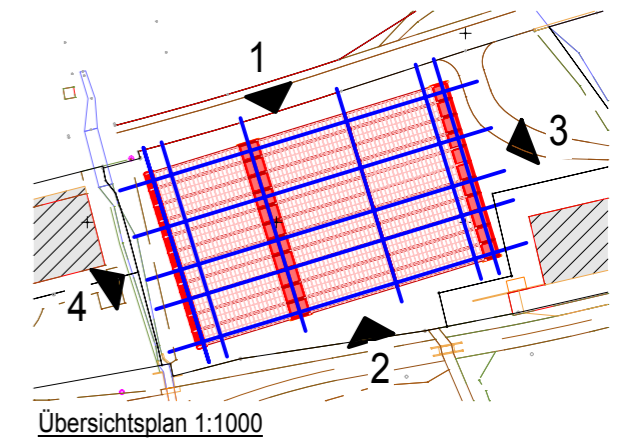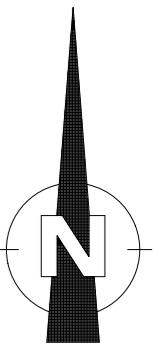

21.09.18	Originalzeichnung	0	AH
DATUM	AENDERUNGEN	INDEX	NAME
Luftseilbahn Jakobsbad-Kronberg AG, 9108 Jakobsbad / SAK St. Gallisch-Apenzellelische Kraftwerke AG, Vadianstrasse 50, 9001 St. Gallen			
Kronberg Solarfaltdach, Parzelle 1012			
Ansichten Solarfaltdach			Richtprojekt

Plantyp / Masstab	Planbeilagen	Statik / Entwurf	Gez.	AH
M = 1:250	2326.04-32-700 Situation: Solarfaltdach in Betrieb 2326.04-32-701 Situation: Solarfaltdach ausser Betrieb	NK		
		Geprüft	Grösse	A3
		UM		
		Plan Nr.	Index	
		2326.04-32-705-	0	

tbf-marti ag
Ingenieurbüro für Planung, Hoch- und Tiefbau

Sernfthalstrasse 2
8762 Schwanden
Telefon +41 (0)55 647 40 50
Telefax +41 (0)55 647 40 51
mailbox@tbfmartiag.ch