Legenden:

Strasse:

proj. Erschliessung Schwarzenberg

Kanalisation / Entwässerung

best. Bachdurchlass

≤ DN 315 / > DN 315 — Meteorwasserleitung bestehend

≤ DN 315 / > DN 315 — Schmutzwasserleitung bestehend

≤ DN 315 / > DN 315 — Mischwasserleitung bestehend

≤ DN 315 / > DN 315 — Meteorwasserleitung projektiert

≤ DN 315 / > DN 315 — Sickerleitung projektiert

≤ DN 315 / > DN 315 — Schmutzwasserleitung projektiert

Werkleitungen (Unverbindlich)

best. — SAK

best. — Wasser (WV Gonten)

best. — Steuerkabel Wasser (WV Gonten)

best. — Swisscom

HERSCHE INGENIEURE

PROJEKT NR.: 2023.422

ERSCHLIESSUNG SCHWARZENBERG JAKOBSBAD

VORPROJEKT
ENTWÄSSERUNGSKONZEPT

KANTON APPENZELL I.RH., Bezirk Gonten
BEZIRK GONTEN, Loretto 8a, 9108 Gonten

PLAN NR.: 2023.422-25c
GEZ./VIS.: mro
DATUM: 12.12.2024

MASSSTAB: 1:500
GRÖSSE: 45/63
REVISION: 17.02.2025

HERSCHE INGENIEURE AG
Rinkenbach 12
9050 Appenzell
Telefon 071 788 06 29
appenzell@herscheing.ch

Rhänstrasse 1
9056 Gais
Telefon 071 791 00 90
gais@herscheing.ch

Dorfstrasse 20
9413 Oberegg
Telefon 071 898 80 52
oberegg@herscheing.ch
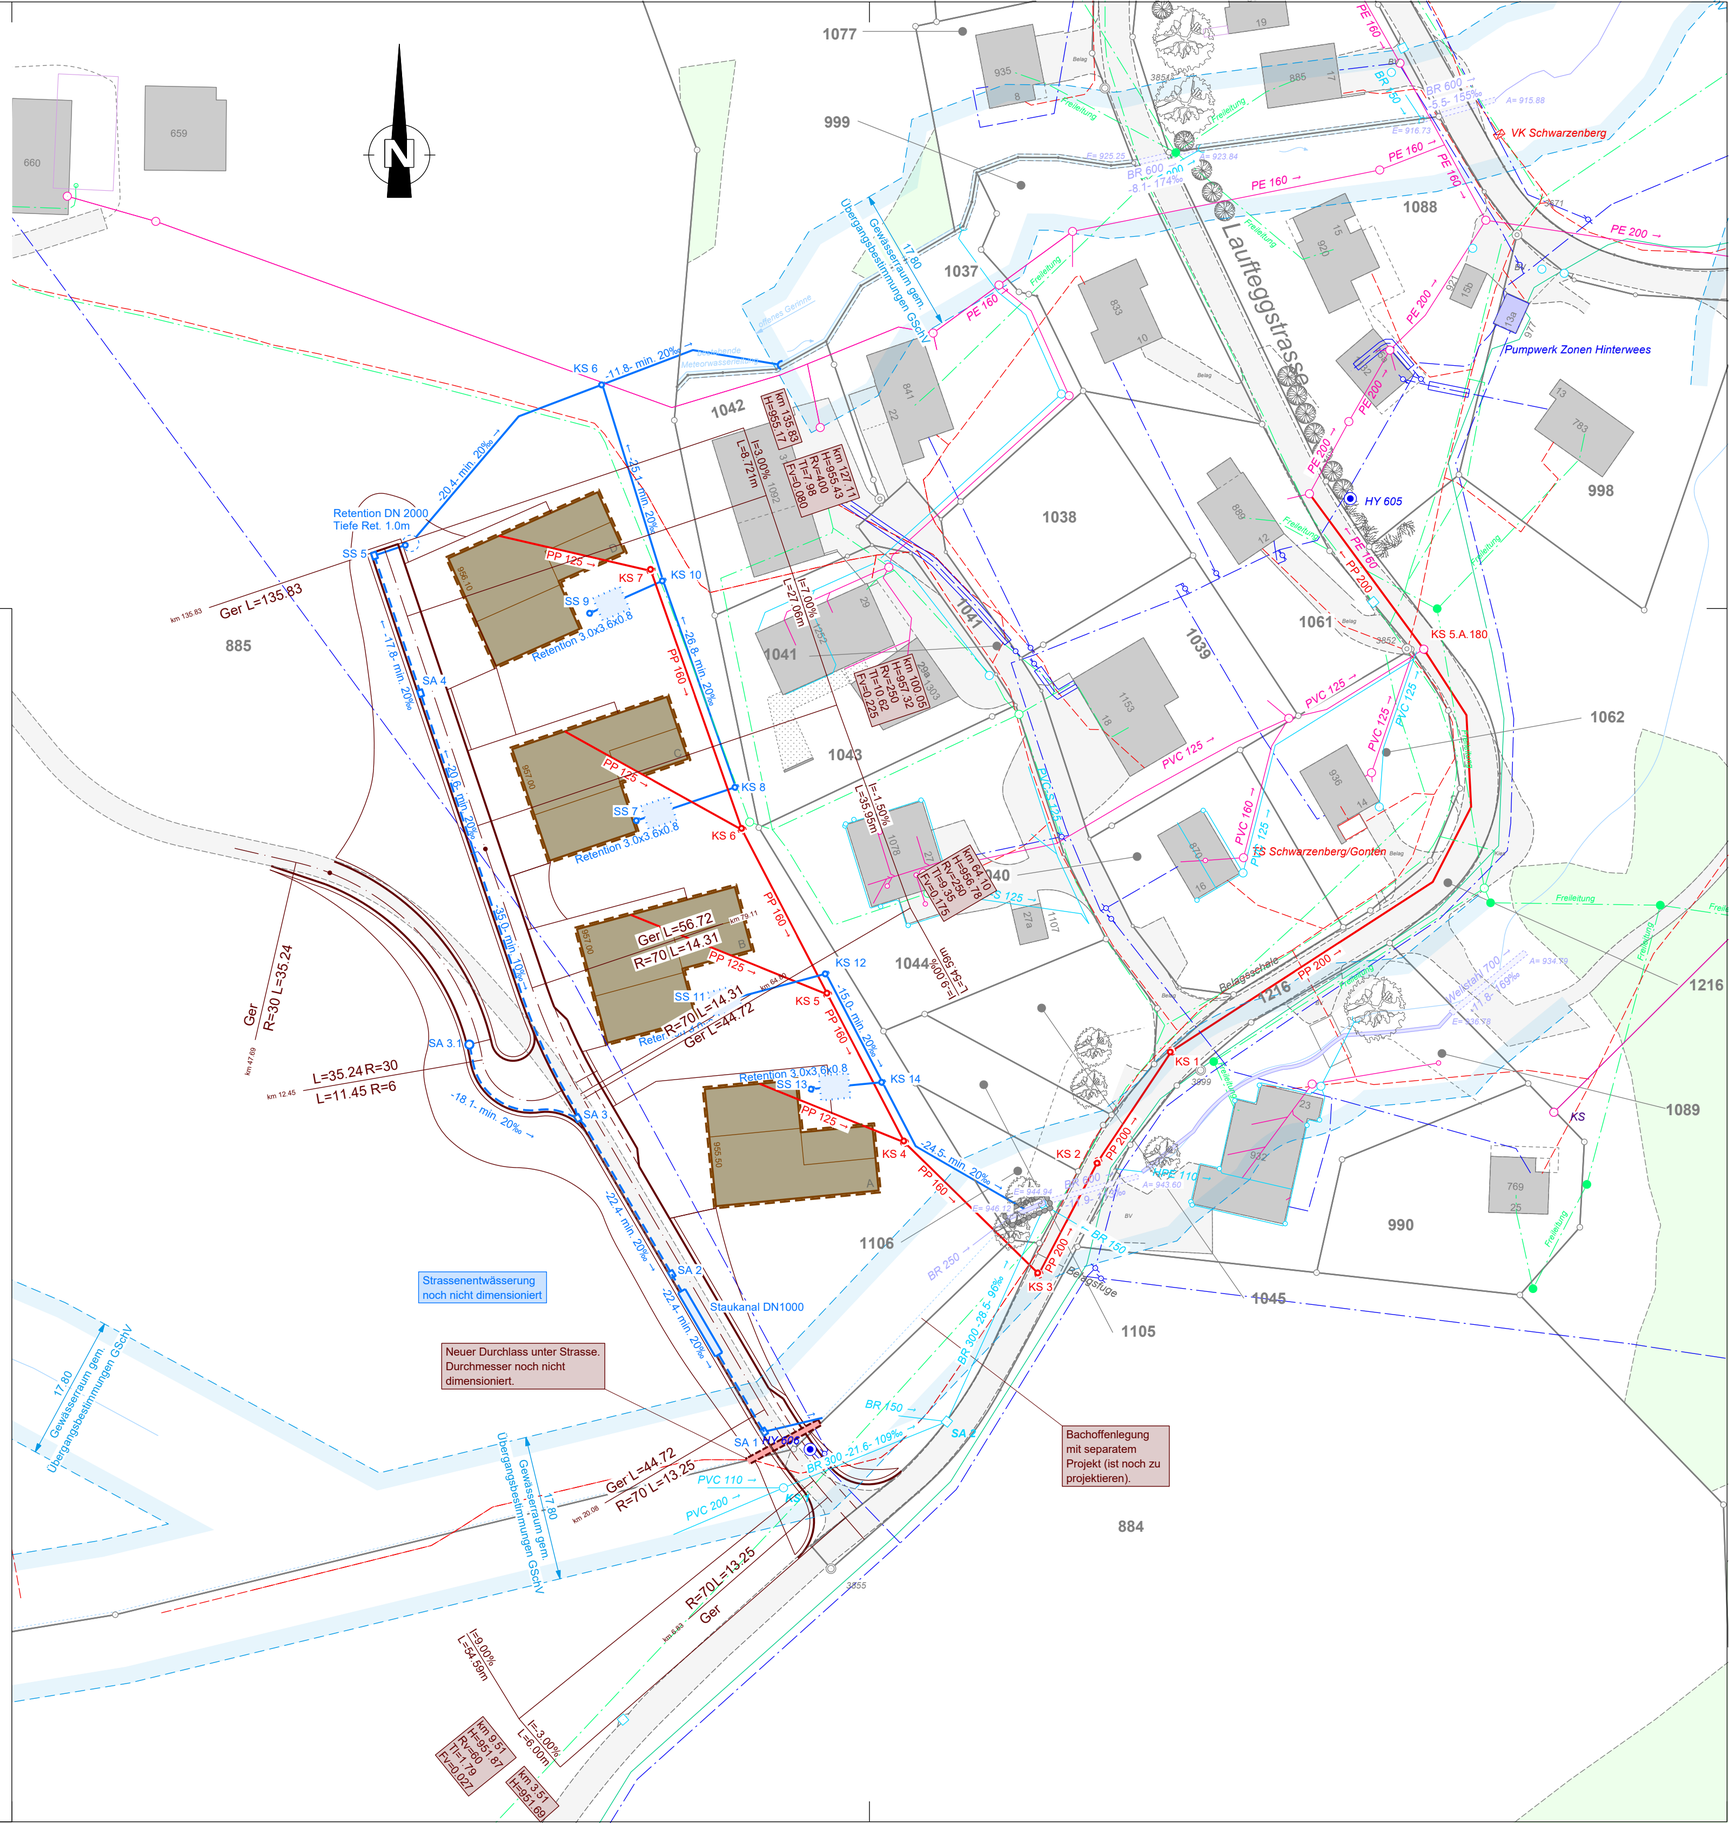
Wassergasse 18
9000 St. Gallen
Telefon 071 226 65 70
st.gallen@herscheing.ch