


Gonten AI

M 1:1'000

26. April 2011

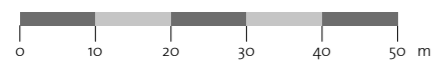

Teilzonenplan Gontenbad

Vorprüfung durch die Standeskommission am

Vom Bezirksrat beschlossen am
Der regierende Hauptmann

Der Bezirkssekretär

Öffentlich aufgelegt am

Vereinfachtes Verfahren gemäss Art. 31 Abs. 2 BauG

Von der Standeskommission genehmigt am
Der regierende Landammann


Der Ratschreiber

Von der Zonenplanänderung ist kein Wald im Sinne von Art. 10 und 13 des eidgenössischen Waldgesetzes (SR 921.0) betroffen




Strittmatter Partner AG | Vadianstrasse 37 | 9001 St. Gallen
T 071 222 43 43 | F 071 222 26 09
www.strittmatter-partner | info@strittmatter-partner.ch

451\003\11\zb\Ausgabe\TZPL_Gontenbad_110426.mxd, Mer-Bn-Er

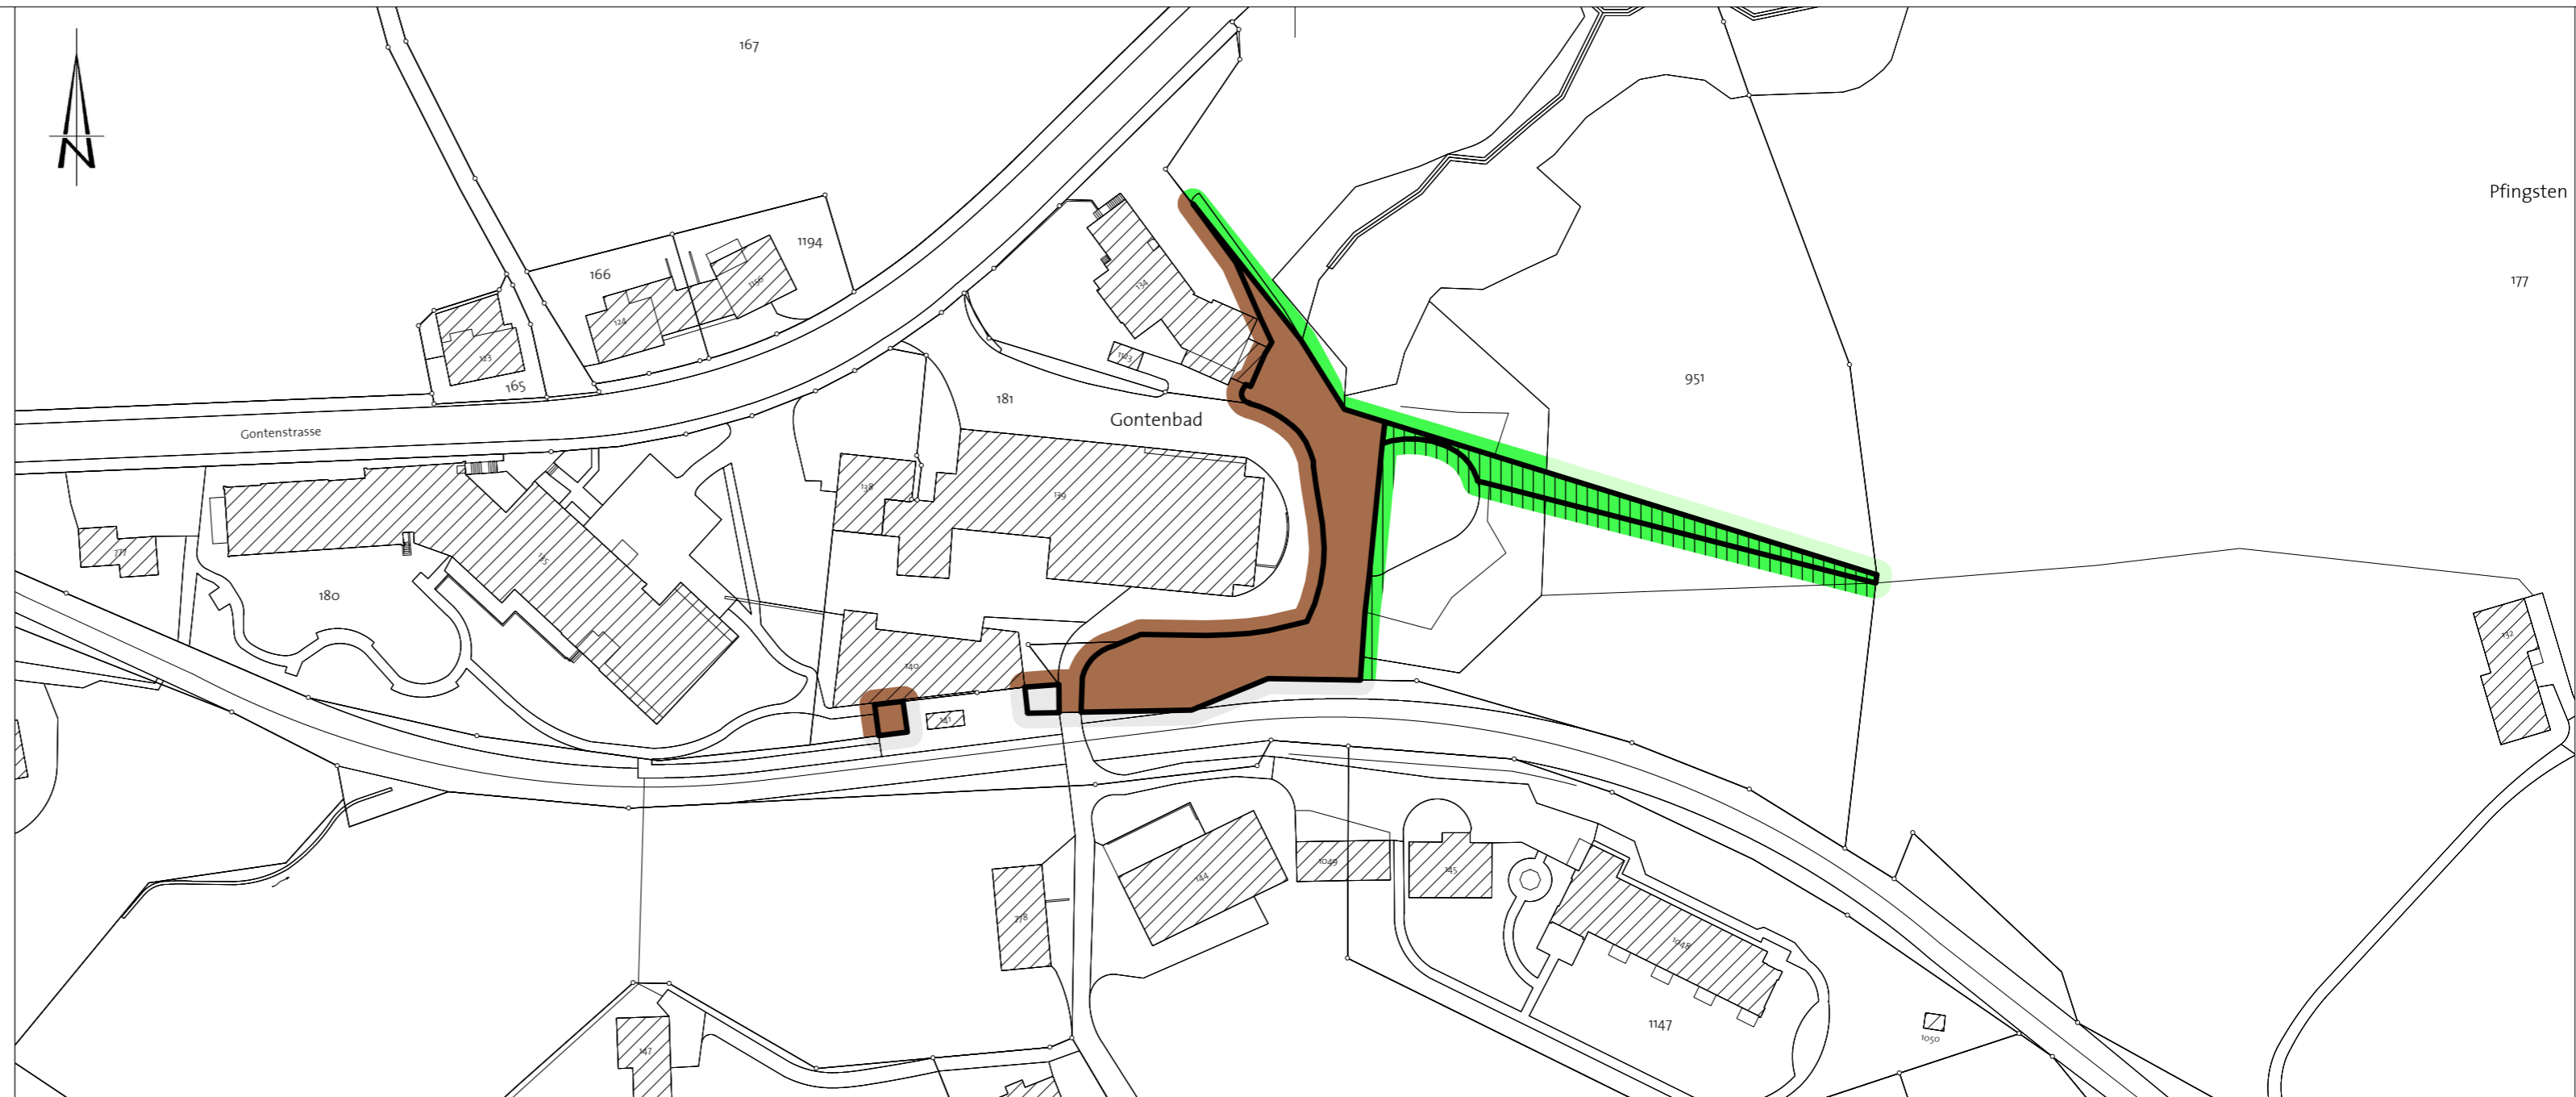

Festlegungen

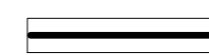

Geltungsbereich

Zonen des Baugebietes



K3

Kernzone

Lärmempfindlichkeitsstufe
3 Vollgeschosse ES III



F

Freihaltezone mit besonderer Vorschrift

ES III

neue Hinweise



VF

Verkehrsfläche

Hinweise



K3

Kernzone

Lärmempfindlichkeitsstufe
3 Vollgeschosse ES III



F

Freihaltezone mit besonderer Vorschrift


ES III



F

Freihaltezone

ES III

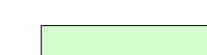

L

Landwirtschaftszone

ES III



VF

Verkehrsfläche