

Betriebs- und Gestaltungs-
konzept «Dorfstrasse»

M 1:500

11. April 2024

Konzept - Segment 1

raum.
manufaktur.ag
stadt · land · verkehr

raum.manufaktur.ag
Feldlinenweg 31A
9000 St. Gallen
071 555 03 30
info@raummanufaktur.ch
www.raummanufaktur.ch

Legende

- Baum, bestehend | neu
- Naturstein, bestehend | neu
- Asphalt, bestehend | neu
- Kandelaber | Poller, neu
- Parkfeld, privat
- Randstein, abgesenkt
- Hecke, bestehend | neu
- Zaun, bestehend
- Zu-/Wegfahrt, bestehend | neu

Daten der amtlichen Vermessung vom 24. September 2021
4.3102.003.320.01_K_240411.vvx_ame-eti-rme/lob

m 5 10 15 20 25




Variante Nipkow Landschaftsarchitektur AG, Zürich, Stand 19. Oktober 2022

Fahrbahn im Dorfkern in Natursteinpflasterung / -platten



Normalprofil A - A
Begegnungsfall LW/LW bei 30 km/h
Einfaches Natursteinband

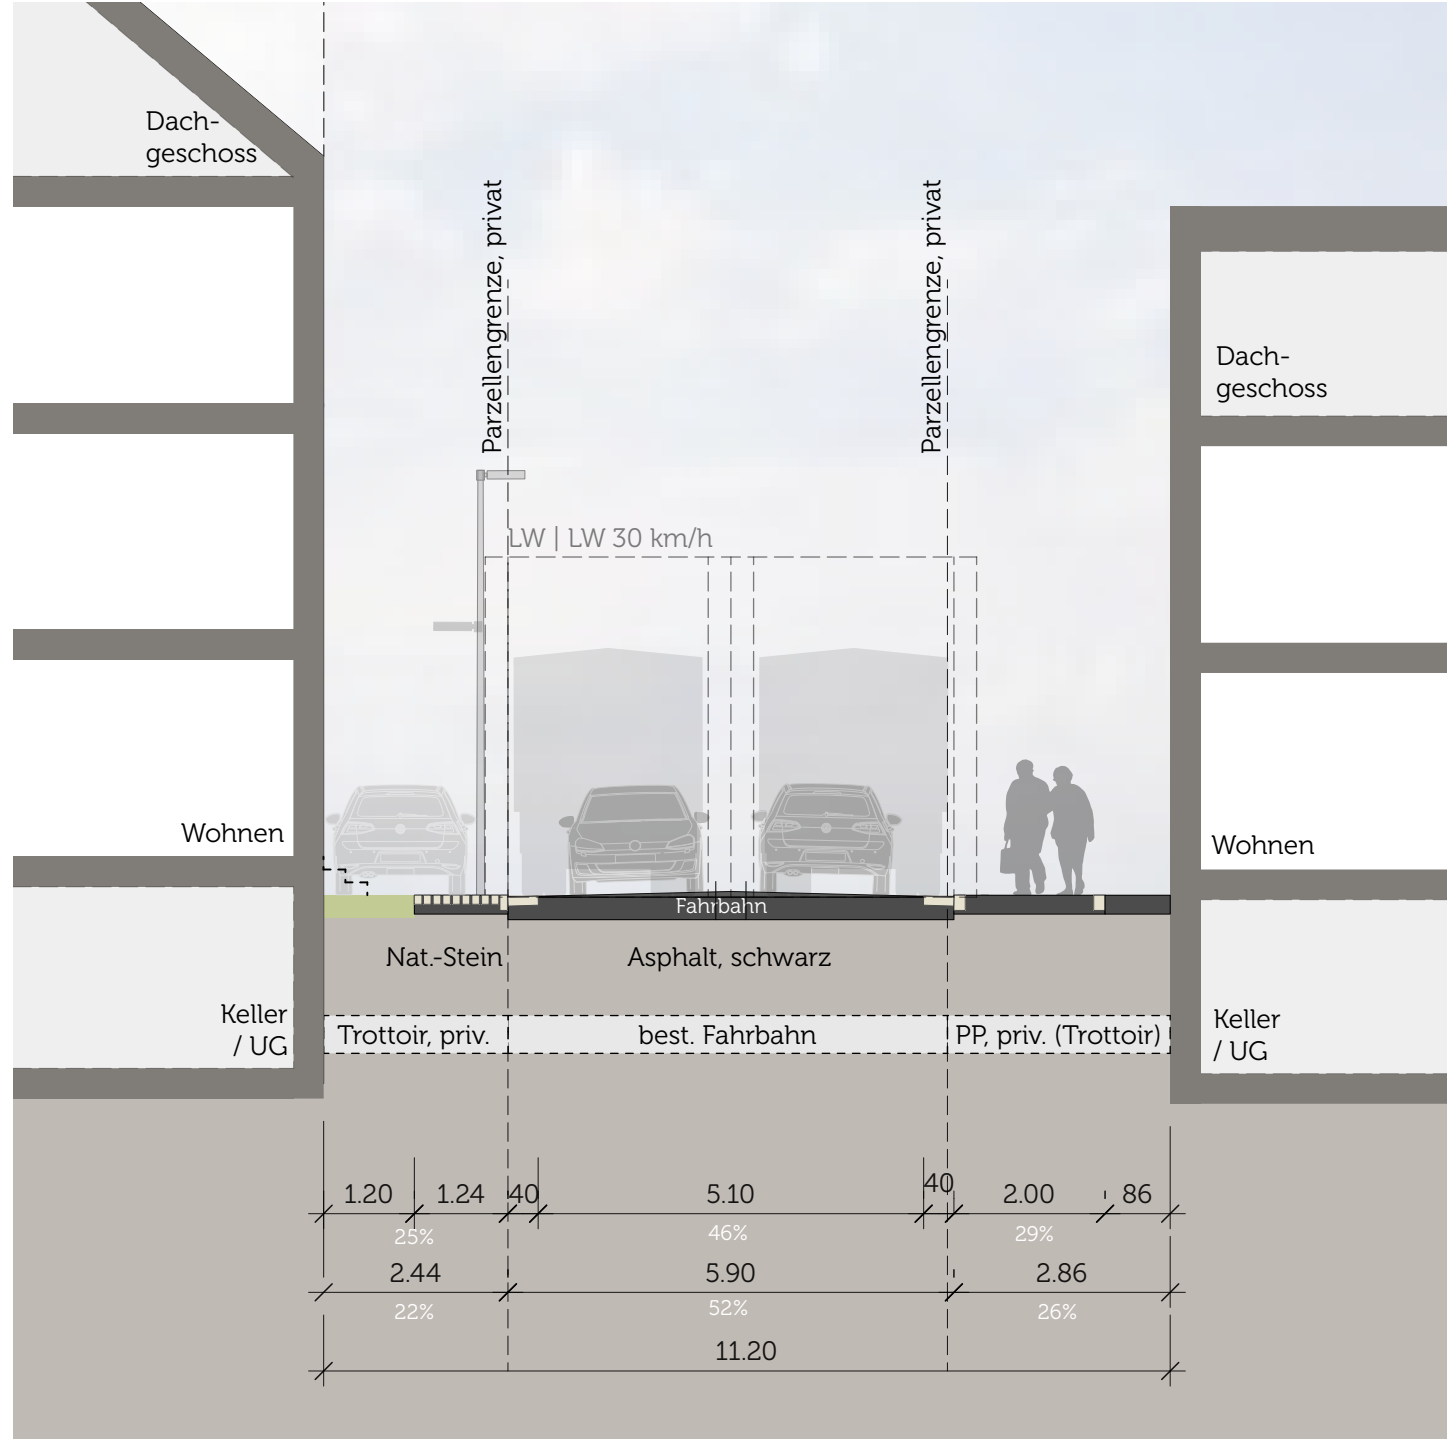

Normalprofil B - B | Engstelle
Begegnungsfall PW/PW bei 30 km/h (LW/LW bei 30 km/h)
Doppeltes Natursteinband

