

Teilzonenplan Sütterli, Gontenbad

Vorprüfung durch die Standeskommission: 5. Juli 2022

Vom Bezirksrat aufgestellt:
Der regierende Hauptmann Der Aktuar

Öffentliche Auflage:

Vereinfachtes Verfahren gemäss Art. 48 Abs. 1 BauG


Von der Standeskommission genehmigt:
Der regierende Landammann Der Ratschreiber

M 1:1'000

11. Oktober 2022

raum.
manufaktur.ag
stadt land verkehr

raum.manufaktur.ag
Feldlistrasse 31A
9000 St. Gallen
071 555 03 10
info@raummanufaktur.ag
www.raummanufaktur.ch

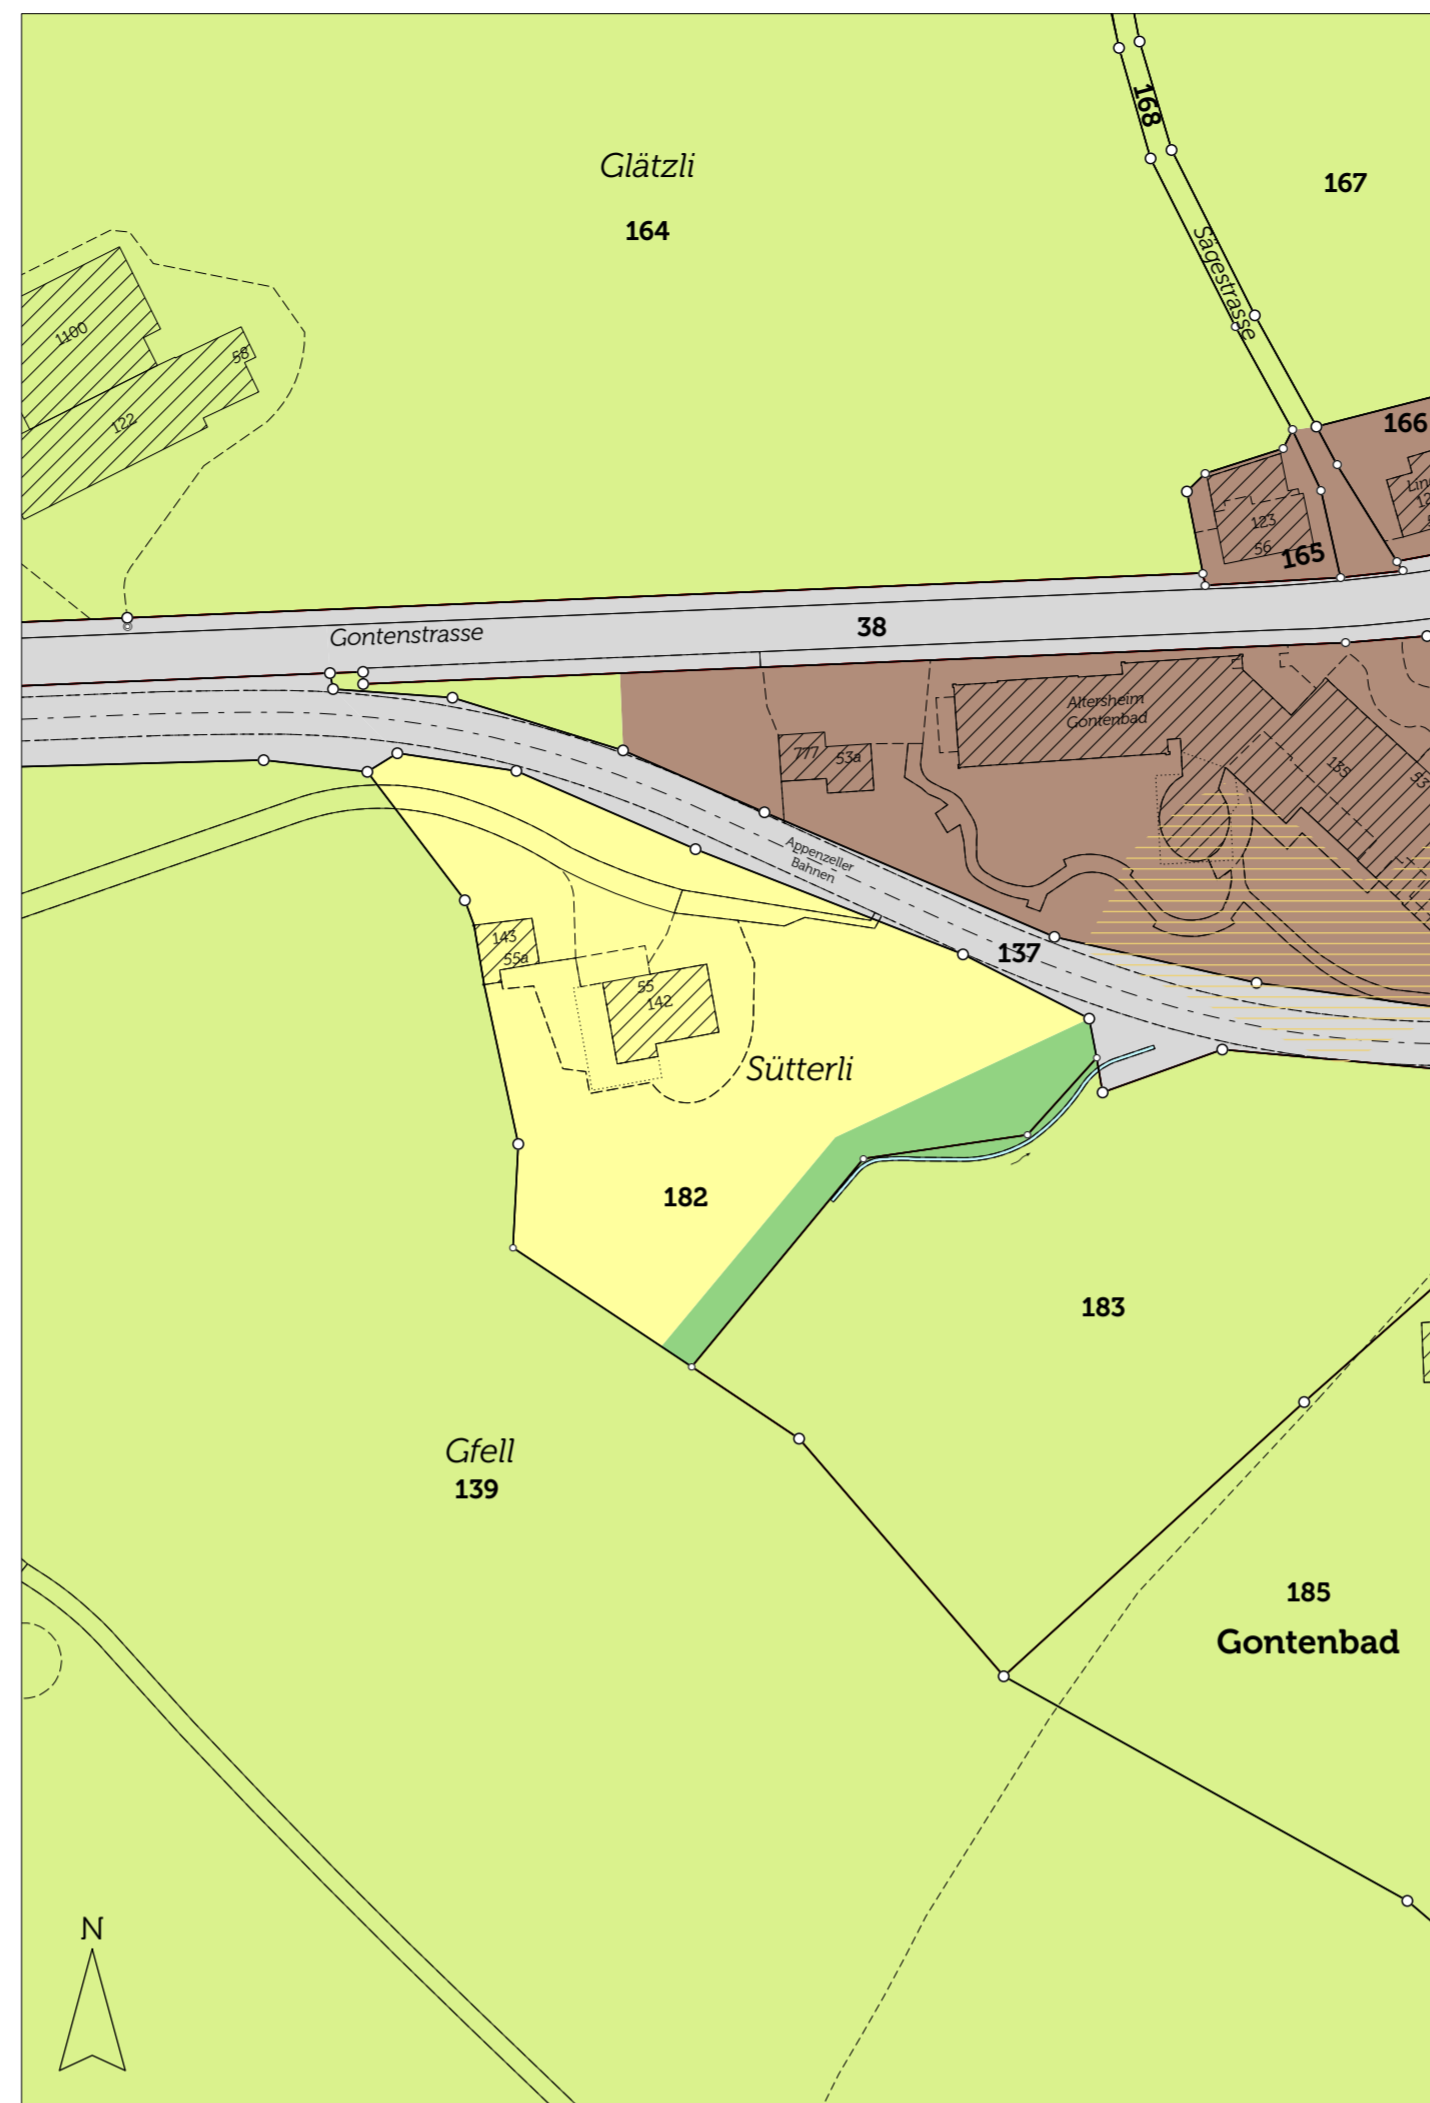

Rechtskräftiger Zonenplan

Bauzonen

	W2	Wohnzone	2 Vollgeschosse
	K	Kernzone	
	F	Freihaltezone	

Zone ausserhalb der Bauzone

	L	Landwirtschaftszone
--	---	---------------------

Überlagernde Zone

	GZ	Gefahrenzone mit geringer Gefährdung
--	----	--------------------------------------

Hinweise

	Gewässer, offen
--	-----------------

Zonenplanänderung

Bauzonen

	W2	Wohnzone	2 Vollgeschosse
	F	Freihaltezone	

Zone ausserhalb der Bauzone

	L	Landwirtschaftszone
--	---	---------------------

Hinweise

	Gewässer, offen
	Gewässerraumlinie gemäss Entwurf Gewässerraumfestlegung vom 14. April 2022
15.50 m	Bemassung in Meter

