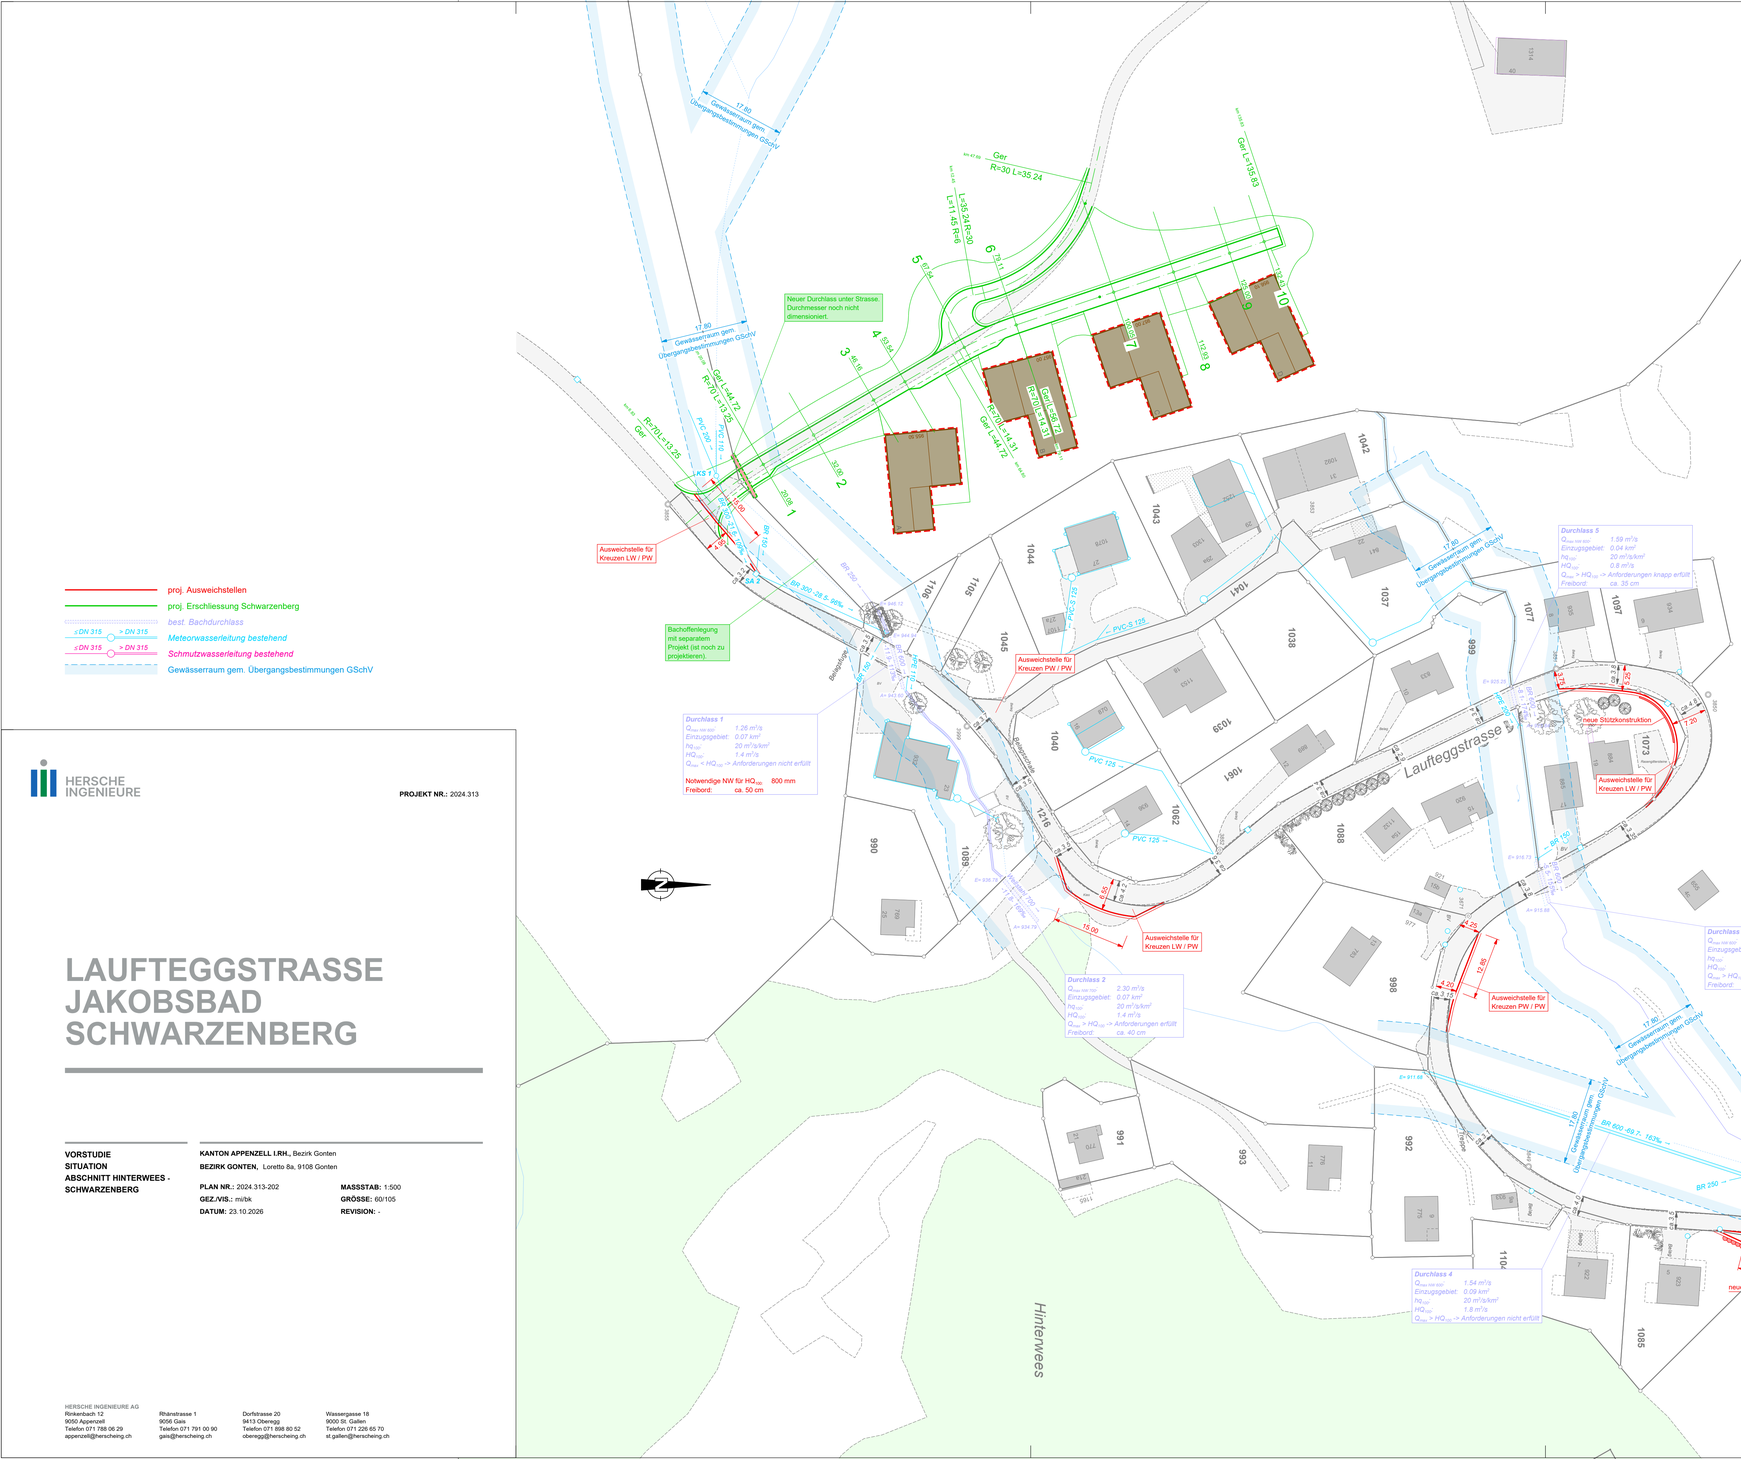

HERSCHE INGENIEURE

PROJEKT NR.: 2024.313

LAUFTEGGSTRASSE JAKOBSBAD SCHWARZENBERG

VORSTUDIE
SITUATION
ABSCHNITT HINTERWEES - SCHWARZENBERG

KANTON APPENZELL I.RH., Bezirk Gonten
BEZIRK GONTEN, Loretto 8a, 9108 Gonten

PLAN NR.: 2024.313-202
GEZ./VIS.: mi/bk
DATUM: 23.10.2026

MASSSTAB: 1:500
GRÖSSE: 60/105
REVISION: -

HERSCHE INGENIEURE AG
Rinkenbach 12
9050 Appenzell
Telefon 071 788 06 29
appenzell@herscheing.ch

Rhänstrasse 1
9056 Gais
Telefon 071 791 00 90
gais@herscheing.ch

Dorfstrasse 20
9413 Oberegg
Telefon 071 898 80 52
oberegg@herscheing.ch

Wassergasse 18
9000 St. Gallen
Telefon 071 226 65 70
st.gallen@herscheing.ch