Landesbauamt Kt. AI | Bezirk Gonten

Betriebs- und Gestaltungskonzept Dorfstrasse

M 1:1'000 | 500

2. November 2022

Analyse Teil Verkehr

raum.manufaktur.ag
stadt land verkehr

raum.manufaktur.ag
Feldlistrasse 31A
9000 St. Gallen

071 555 03 10
info@raummanufaktur.ag.ch
www.raummanufaktur.ag.ch

Verkehr

- Keine Infrastruktur für Fussverkehr
- Mangelhafte Querung für Fussverkehr
- Mangelhafte Querung für Veloverkehr
- Ungenügende Sichtverhältnisse
- ÖV-Abdeckung, bestehend (Radius 500m ab Bahnhof)
- Überdimensionierter Knoten
- Bereich Ein- / Ausfahrt
- Gebäudezutritt direkt auf Strasse
- Wanderweg, kantonal
- Veloroute, national
- PP Grossflächige Parkierungsanlagen

Hinweise

- Gebäude, bestehend
- Kies | Natursteinpflaster
- Strassenraumprägender Baum: geschützt | nicht geschützt
- Höhenlinien (Äquidistanz 1.00 m)
- Gewässer

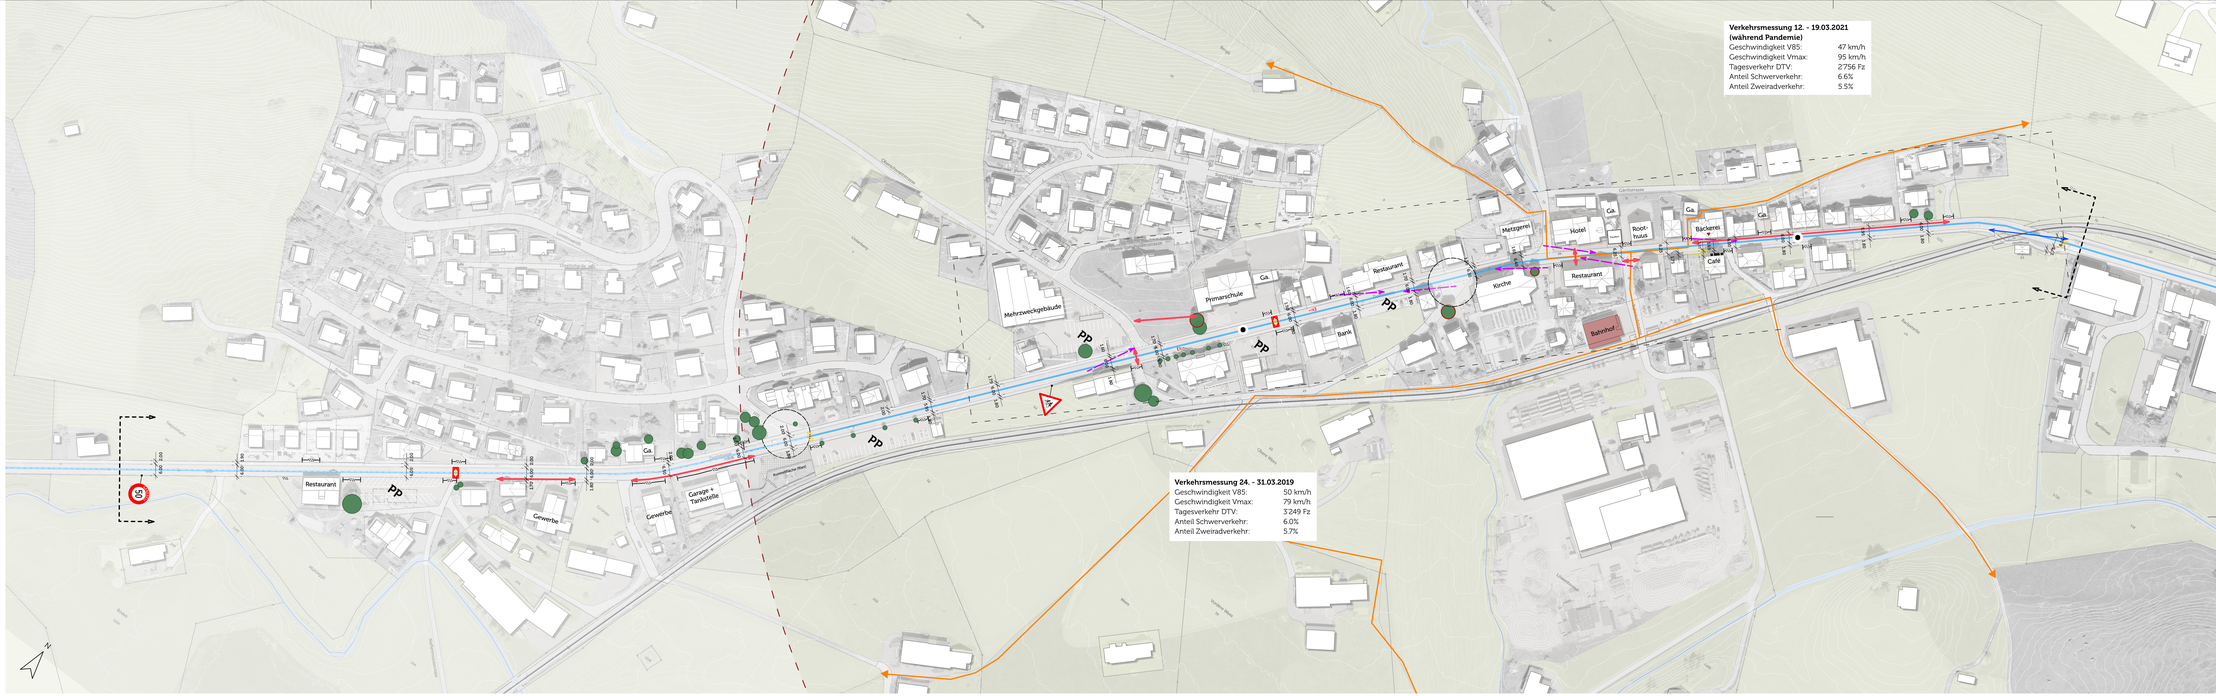

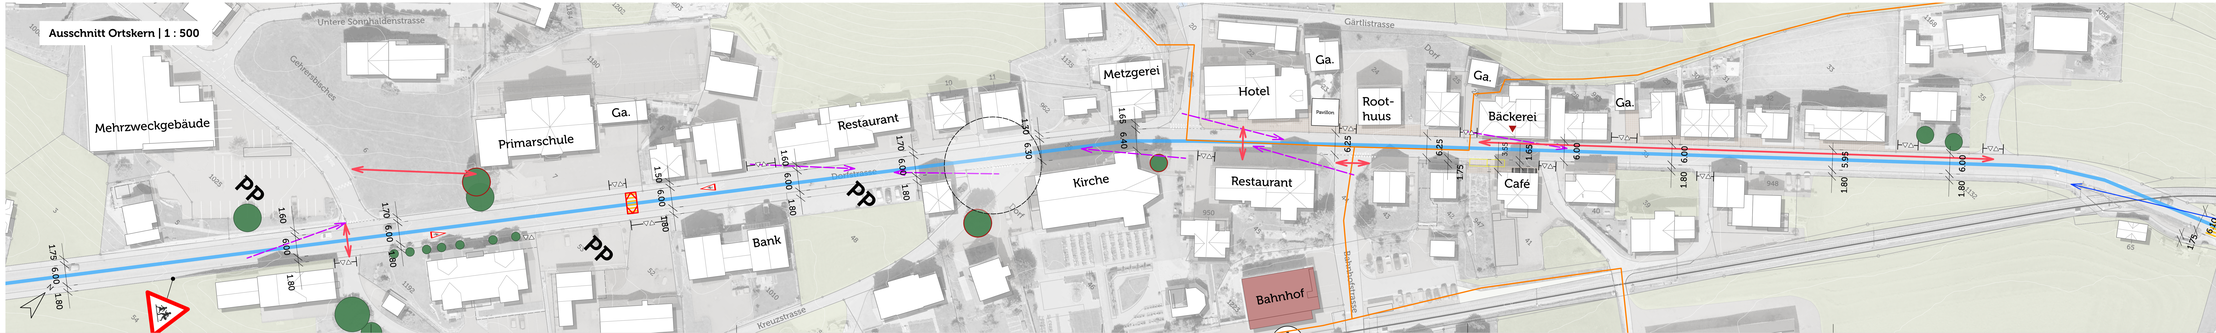

Daten der amtlichen Vermessung vom 24. September 2021
Höhenlinien vom 24. November 2021

4.3102-003-200-220-A_K_C_220523.vwx, arne-eti-rme

m 10 20 30 40 50