

Bezirk Gonten AI

M 1: 500

14. Oktober 2014



Teilzonenplan Gontenbad, Ergänzung

Vorprüfung durch die Stadeskommission am 16. September 2014

Vom Bezirksrat aufgestellt am
Der regierende Hauptmann Der stillstehende Hauptmann

Öffentliche Auflage:


Vereinfachtes Verfahren gemäss Art. 48 ABS, 1 BauG.

Von der Stadeskommission genehmigt am
Der regierende Landammann Der Ratschreiber

Von der Zonenplanänderung ist kein Wald im Sinne von Art. 10 und 13 des eidgenössischen Waldgesetzes (SR 921.0) betroffen.

Strittmatter Partner AG | Vadianstrasse 37 | 9001 St. Gallen
T 071 222 43 43 | F 071 222 26 09
www.strittmatter-partner.ch | info@strittmatter-partner.ch

451\005\300\Pläne\TZP\TZP_Gontenbad_Erg_141014.dwg, Mer-Fi-hm

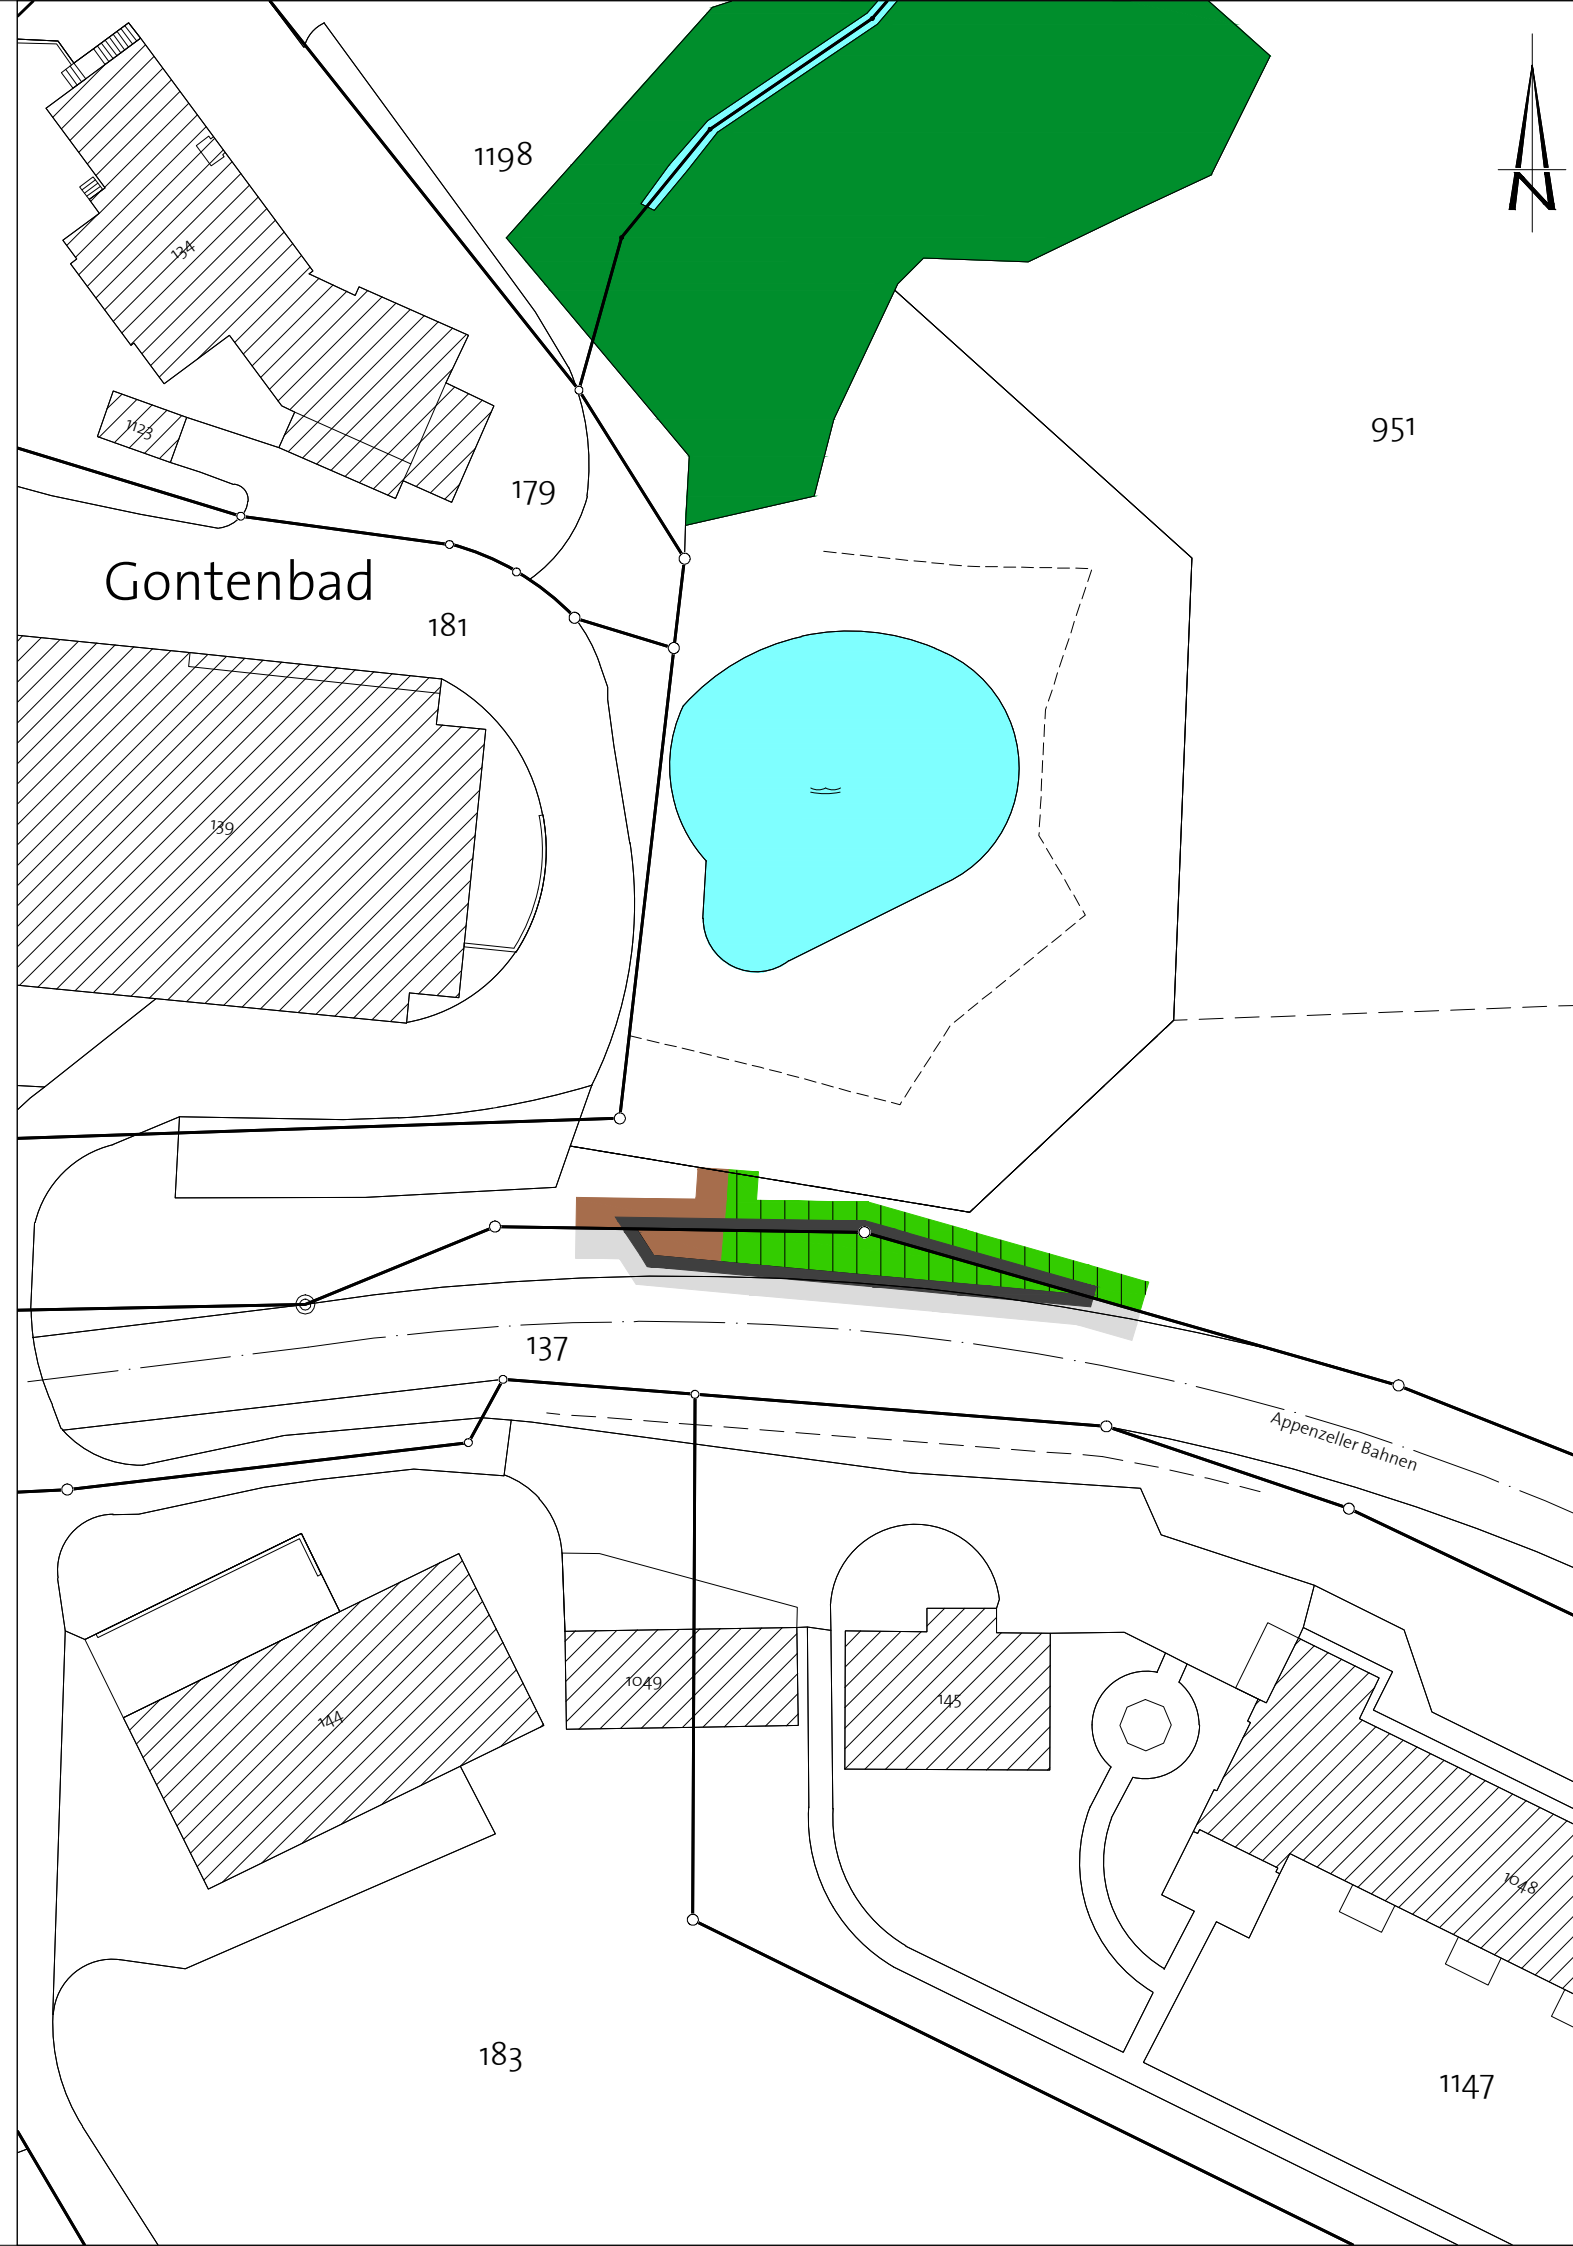

Festlegungen

Geltungsbereich

Bauzonen

K3 Kernzone 3 Vollgeschosse
 F Freihaltezone mit besonderen Vorschriften

Hinweise

K3 Kernzone 3 Vollgeschosse
 F Freihaltezone mit besonderen Vorschriften
 Wald
 Gewässer
 Verkehrsfläche