Legende

Festlegung	Reglement
Umgrenzung Quartierplangebiet	Art. 1
Projektierte öffentliche Erschliessungsstrasse	Art. 3
Privater Erschliessungsbereich	Art. 3
Baubereich für Hauptbauten	Art. 4
Hauptfirstrichtung	Art. 6
Offenlegung Gewässer	Art. 13

Hinweise

- Bestehende Bauten
- Gewässer offen
- Gewässer eingedolt
- Wald
- Höhenlinien
- Sichtfeld gemäss VSS 40 273a
- Projektierte Hauptbauten gemäss Studie
- Freihaltezone
- Anpassung private Zufahrt

BEZIRK GONTEN AI

SITUATION

Quartierplan "Schwarzenberg", Jakobsbad

Bezirk Gonten, Kanton Appenzell I. Rh.

Appenzell, 20.10.2026

Projekt Nr. 2021.395-1

VERSION AUFLAGE

Mitwirkungsverfahren	vom: 19.10.2024	bis: 24.11.2024
Vorprüfung Standeskommission	am: 14.04.2026	
Erlass Bezirksrat	am: 20.10.2026	
Der regierende Hauptmann	**Der Aktuar**	
.....	.....	
U. Fässler	*C. Fässler*	
Öffentliche Auflage	vom: 04.11.2026	bis: 03.12.2026
Fakultatives Referendum	vom:	bis:
Genehmigung	am:	
Der regierende Landammann:	**Der Ratschreiber:**	
.....	.....	
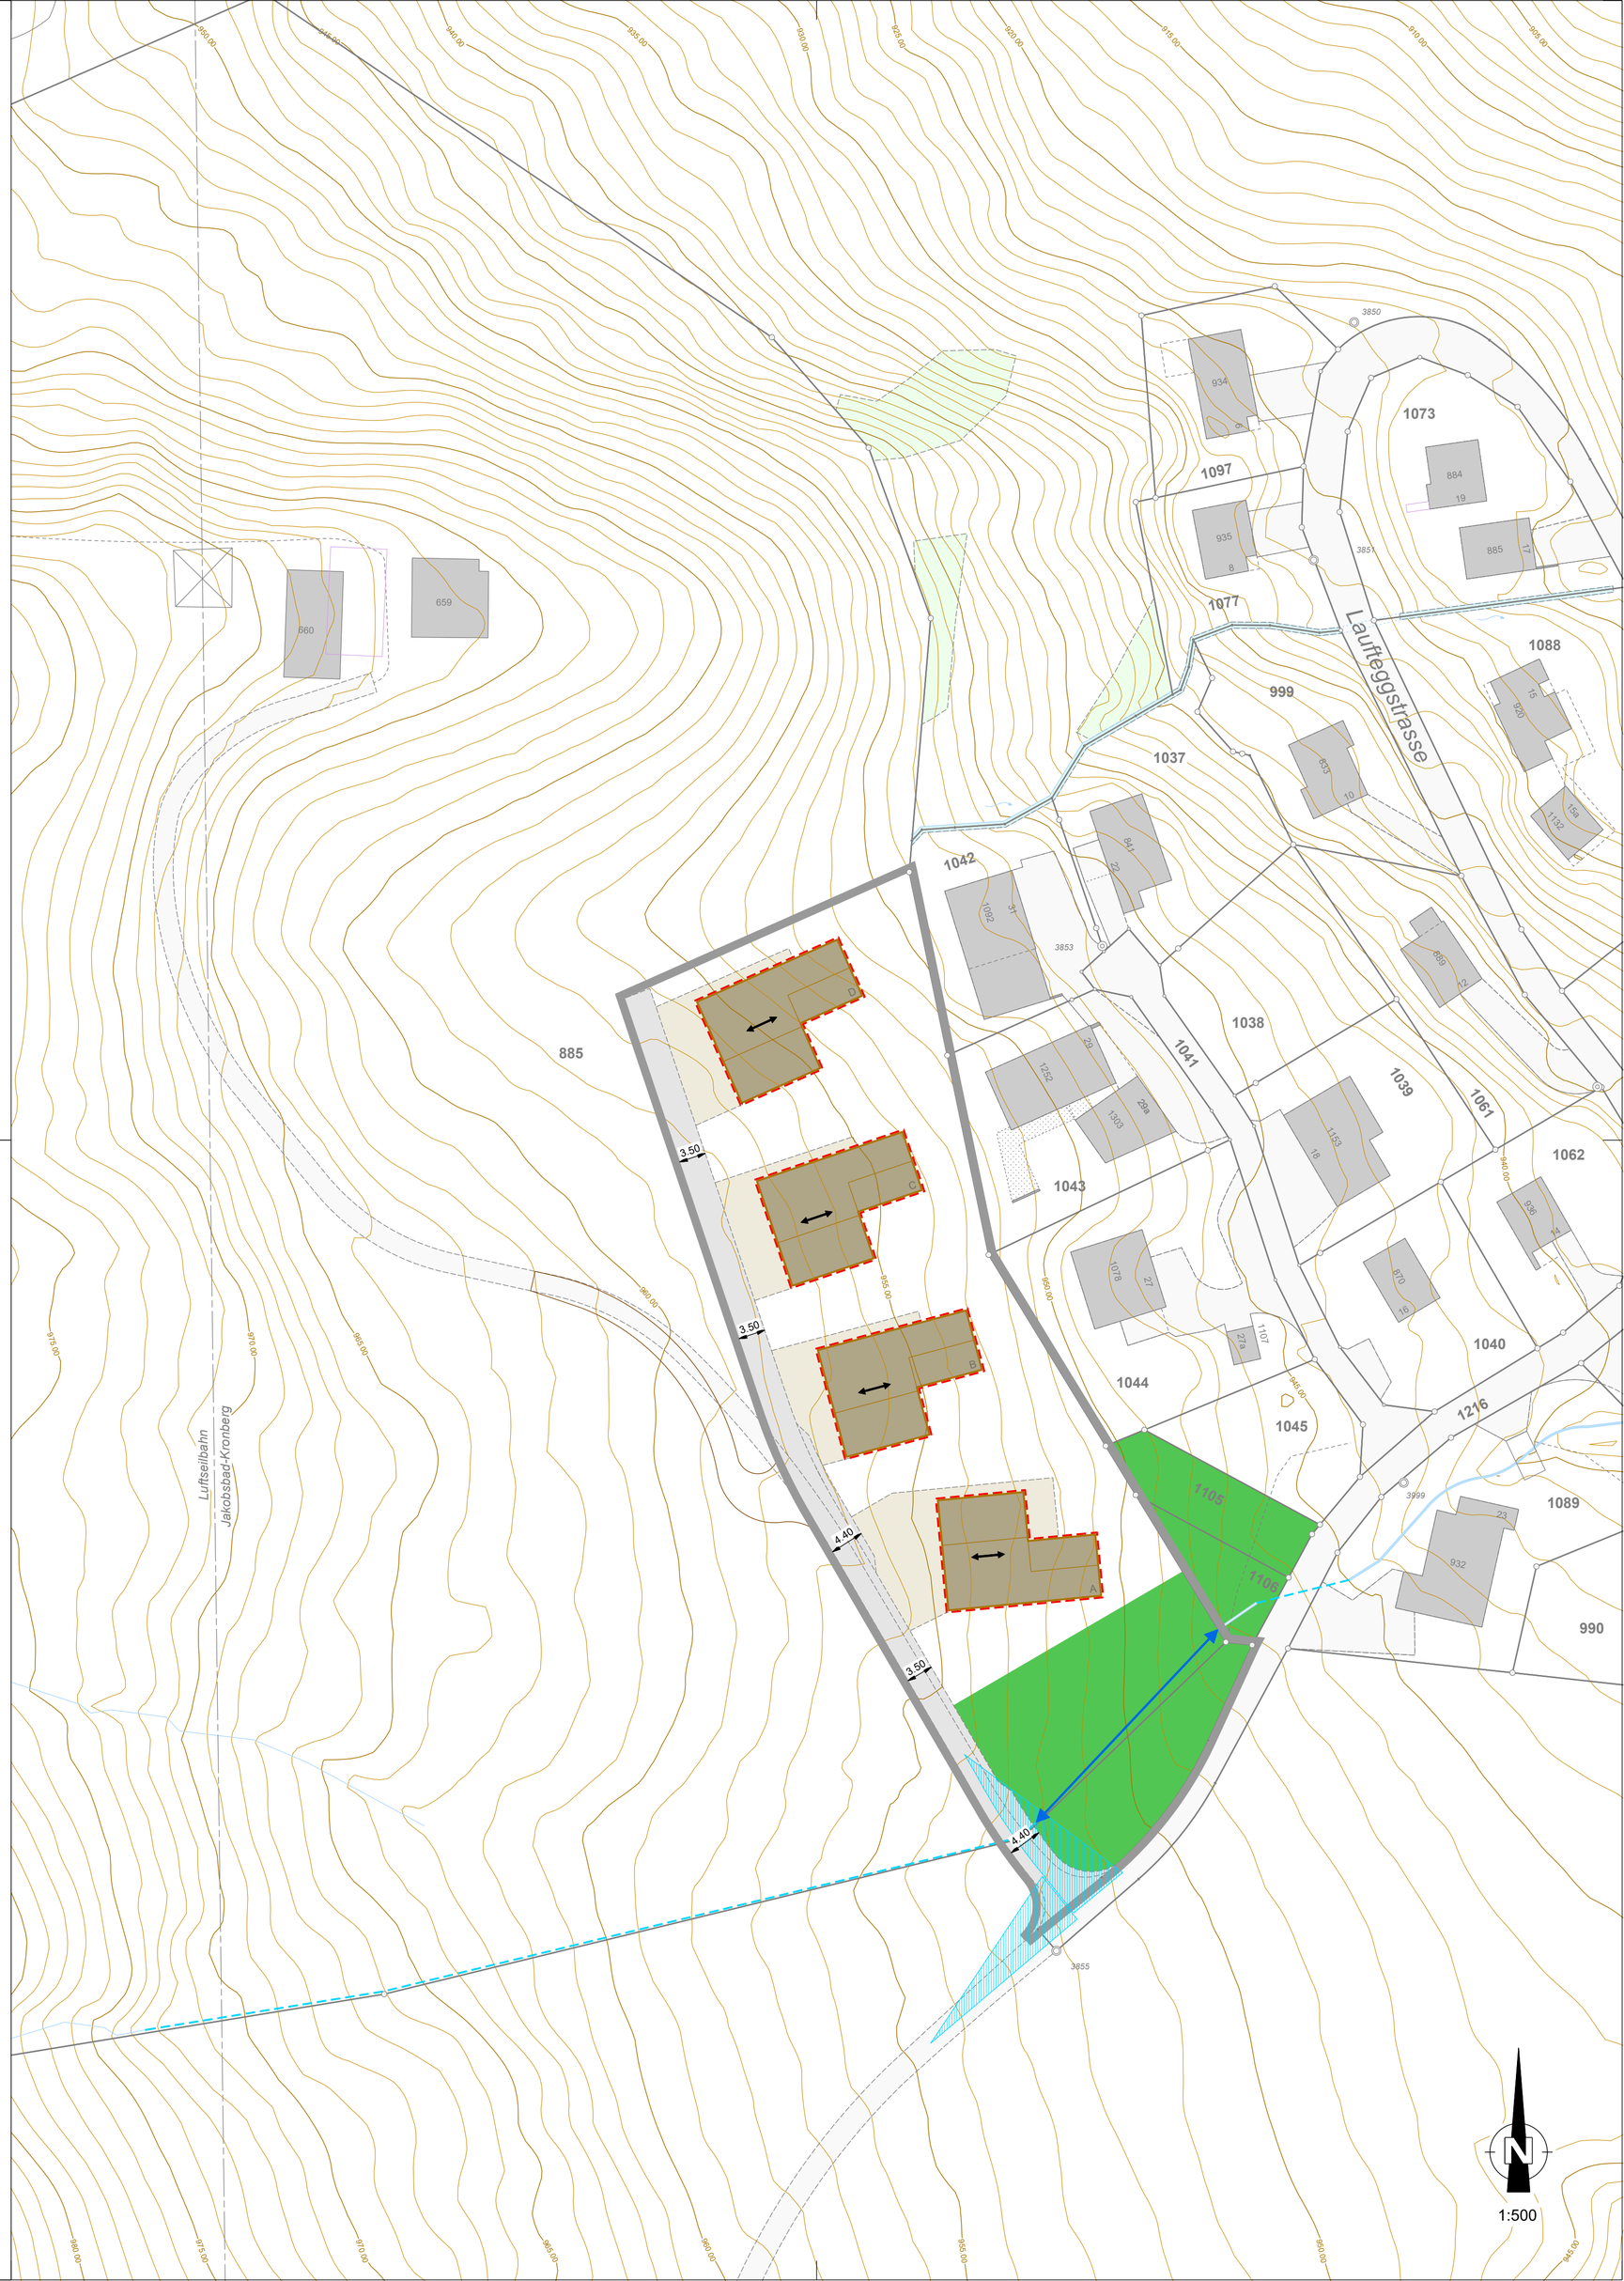
HERSCHE INGENIEURE