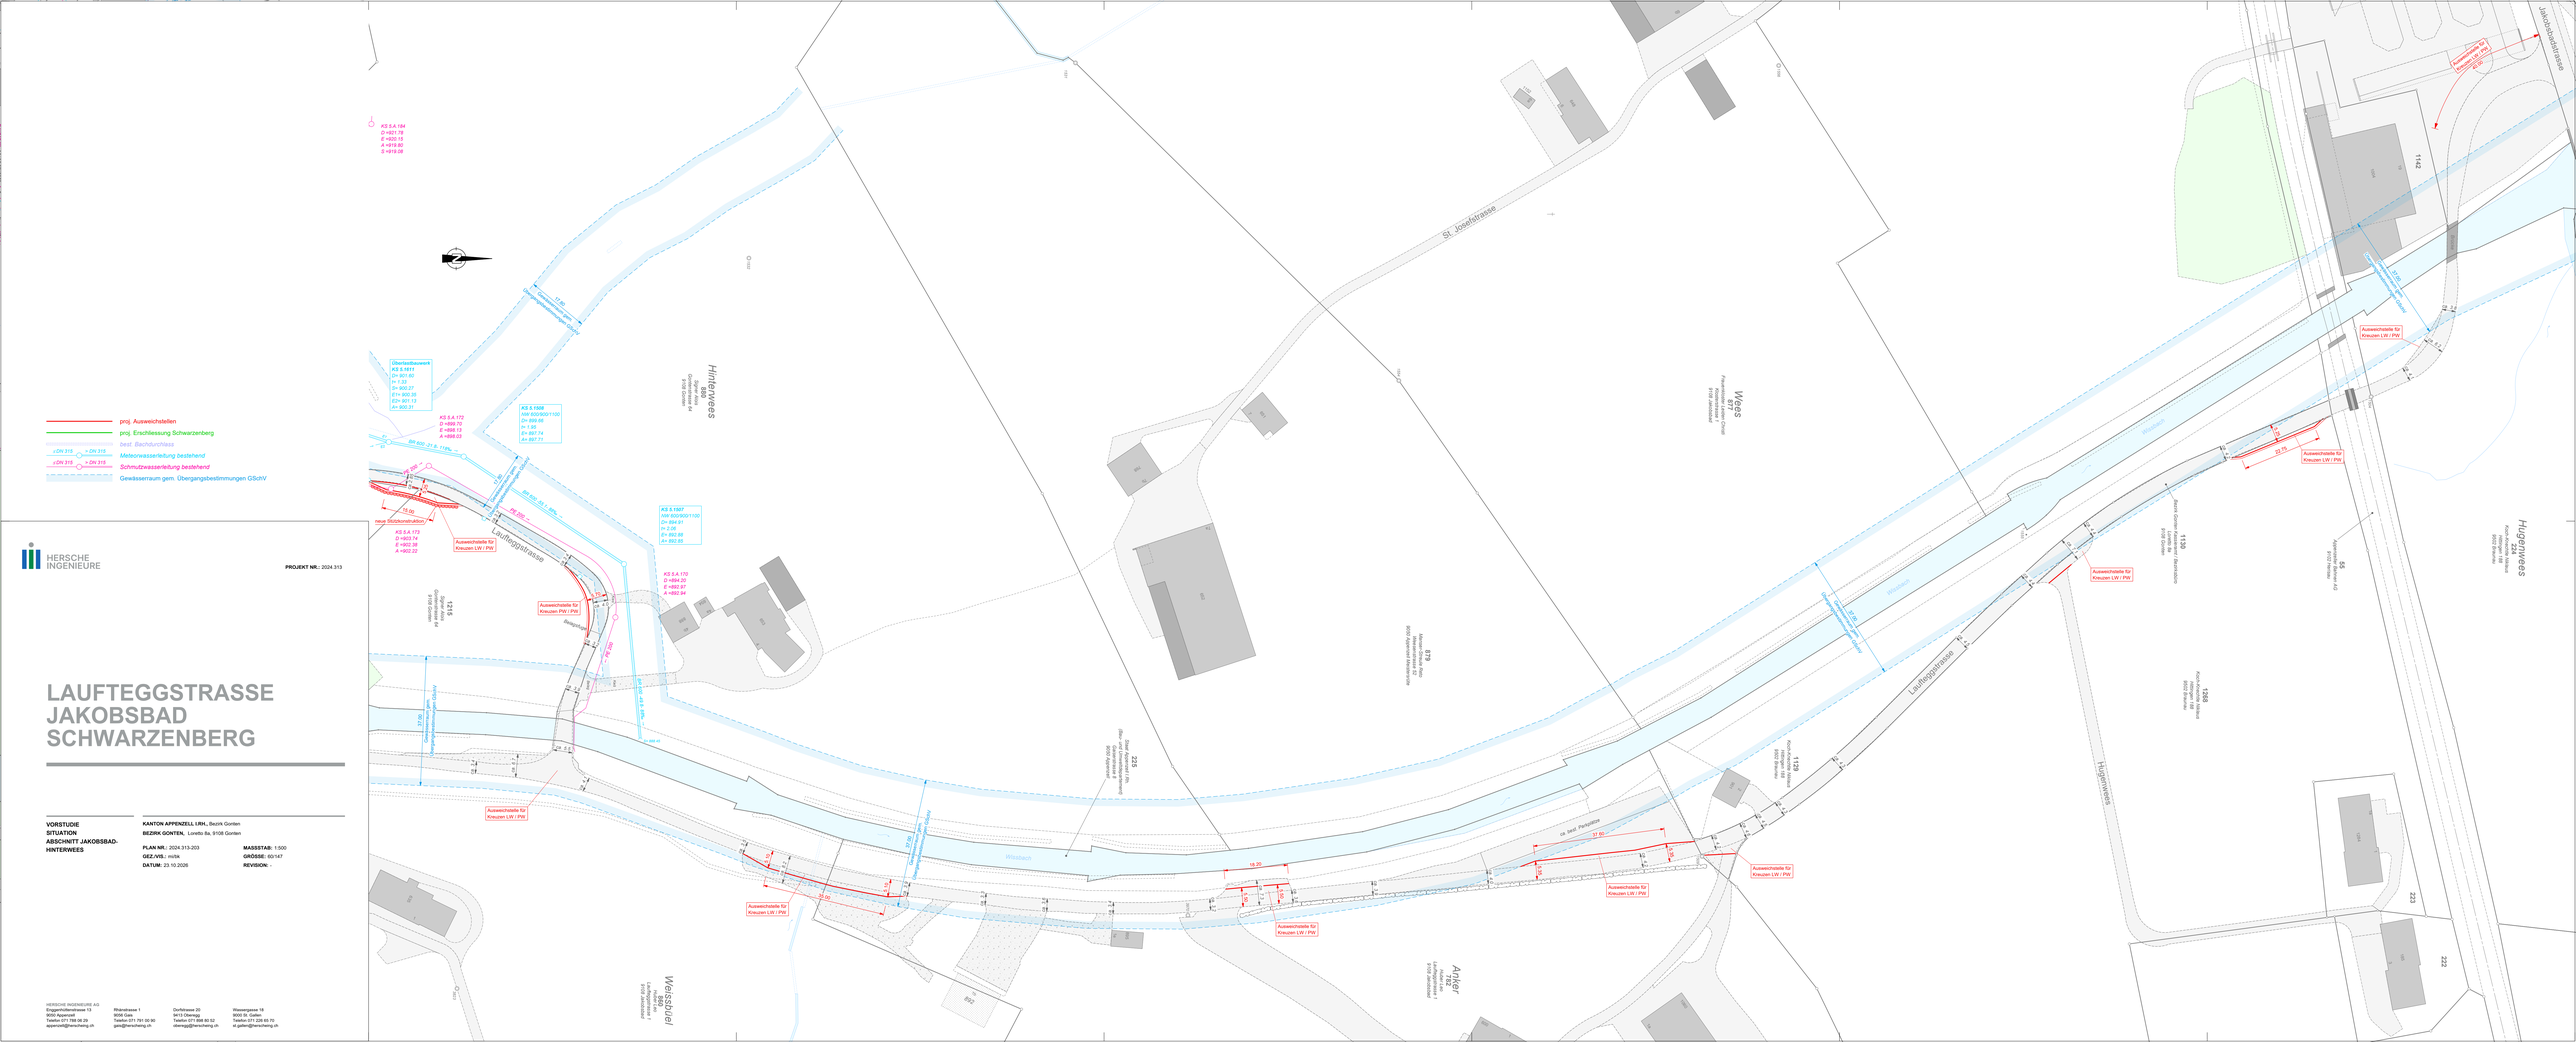
proj. Ausweichstellen
proj. Erschliessung Schwarzenberg
best. Bachuhrmass
Meteorwasserleitung bestehend
Schmutzwasserleitung bestehend
Gewässerraum gem. Übergangsbestimmungen GSchV
HERSCHE INGENIEURE
PROJEKT NR.: 2024.313
LAUFTEGGSTRASSE
JAKOBSBAD
SCHWARZENBERG
VORSTUDIE
SITUATION
ABSCHNITT JAKOBSBAD-HINTERWEES
KANTON APPENZELL I.RH., Bezirk Gonten
BEZIRK GONTEN, Loretto Ba, 9108 Gonten
PLAN NR.: 2024.313-203
MASSSTAB: 1:500
GEZ./VIS.: mi/sk
GRÖSSE: 60/147
DATUM: 23.10.2026
REVISION: -
HERSCHE INGENIEURE AG
Eingerhofhornstrasse 13
9100 Herisau AR
Telefon 071 758 00 29
appenzell@herscheing.ch
Rhäbnstrasse 1
9100 Herisau
Telefon 071 791 00 90
gais@herscheing.ch
Dorfstrasse 20
9642 Ebnat-Kappel
Telefon 071 998 60 52
obertoggg@herscheing.ch
Wassergasse 18
9004 St. Gallen
Telefon 071 228 65 70
st.gallen@herscheing.ch
Hinterwees
Laufteggstrasse 64
9108 Gonten
St. Josefstrasse
Laufteggstrasse
Jakobsbadstrasse
Hügerwees
Wissbach
Weiher
Weissbüel
Laufteggstrasse 1
9108 Jakobsbad
Anker 732
Laufteggstrasse 1
9108 Jakobsbad
1215
Laufteggstrasse 64
9108 Gonten
9043 Appenzell Meistersrüte
225
Obere Appenzell.Str.
Alte Landstrasse 4
9050 Appenzell
1129
Hügerwees 68
9042 Speicher
1142
1158
Bereich Golfplatz Jakobsbad
9108 Gonten
1268
Bereich Golfplatz Jakobsbad
9108 Gonten
56
Appenzellerstr.
9100 Herisau
224
Hügerwees 68
9042 Speicher
223
222
KS 5.4.184
D =901.78
E =920.15
A =919.80
S =919.08
KS 5.4.172
D =899.70
E =898.15
A =898.03
KS 5.1908
UW 60/90/G/1100
D= 899.66
E= 897.74
A= 897.74
KS 5.1907
UW 60/90/G/1100
D= 894.61
I= 2.06
E= 892.66
A= 892.85
KS 5.4.170
D =894.20
E =892.87
A =892.84
KS 5.4.173
D =903.74
E =902.36
A =902.22
Übertiefbauwerk
KS 5.1911
D= 901.80
I= 1.33
D= 900.37
E1= 900.35
E2= 901.13
A= 900.31
Ausweichstelle für Kreuzen LW / PW
neue Stützmauer-Anlage
Bestandsmauer
Meteorwasserleitung offen
Meteorwasserleitung Rohr
Wissbach
ca. best. Parkplätze
PE 200
PE 250
PE 315
DN 315
